




FASADE MOT NORD VEST

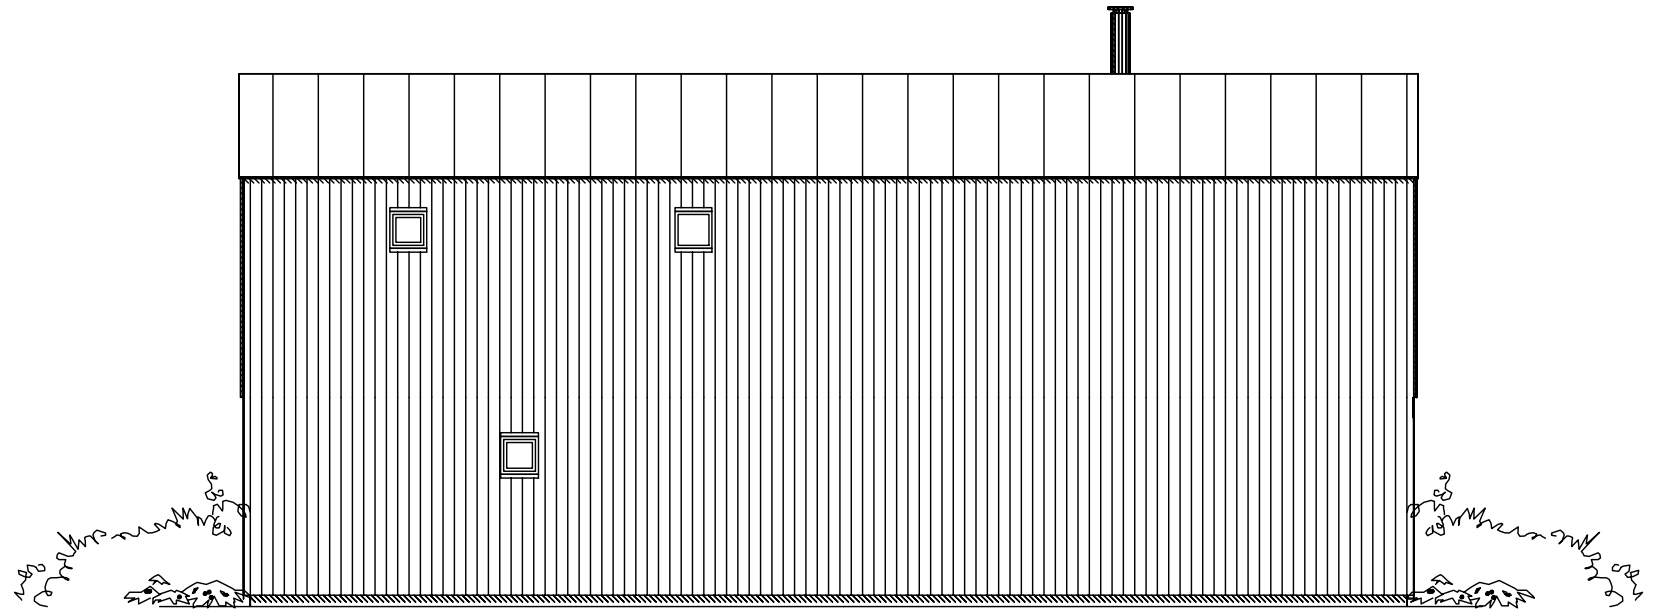



FASADE MOT NORD ØST

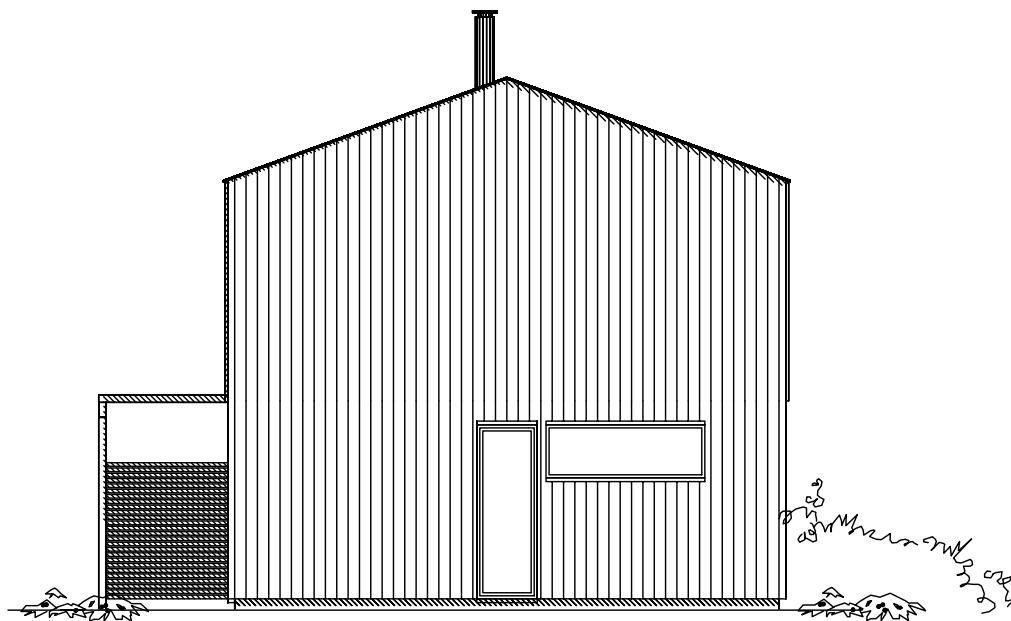


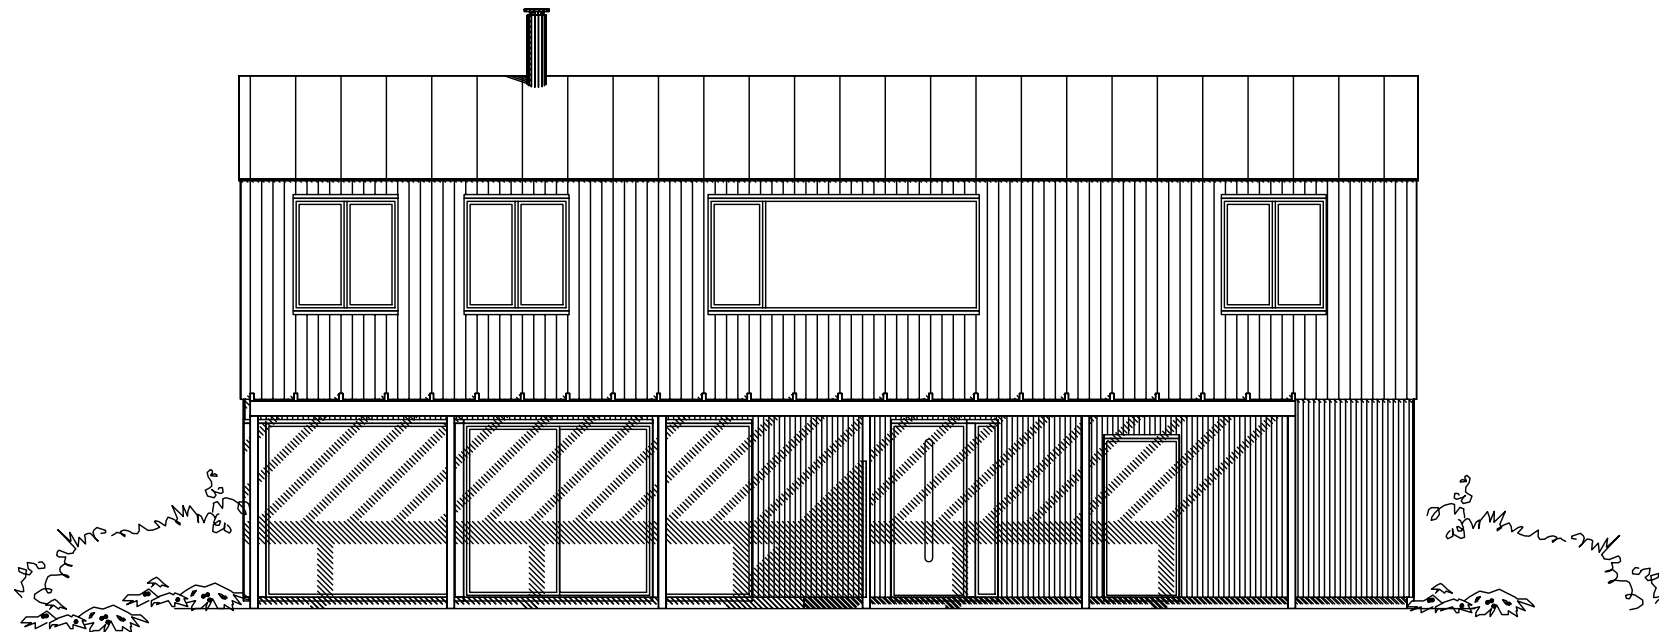FASADE MOT SØR ØST




FASADE MOT SØR VEST


Tiltakshaver: Rogaland Bolig as	Målestokk	Tegn AIL	Dato 10.09.18
Byggeplass : SOLBAKKEN 1	1:100	Trac	Dato
Kommune : Time	Gnr19	Bnr576	Disk Solbakk1
Utbygger	Planlegger	Sak	
		Tegn nr	Solb1501
		Prosj nr	

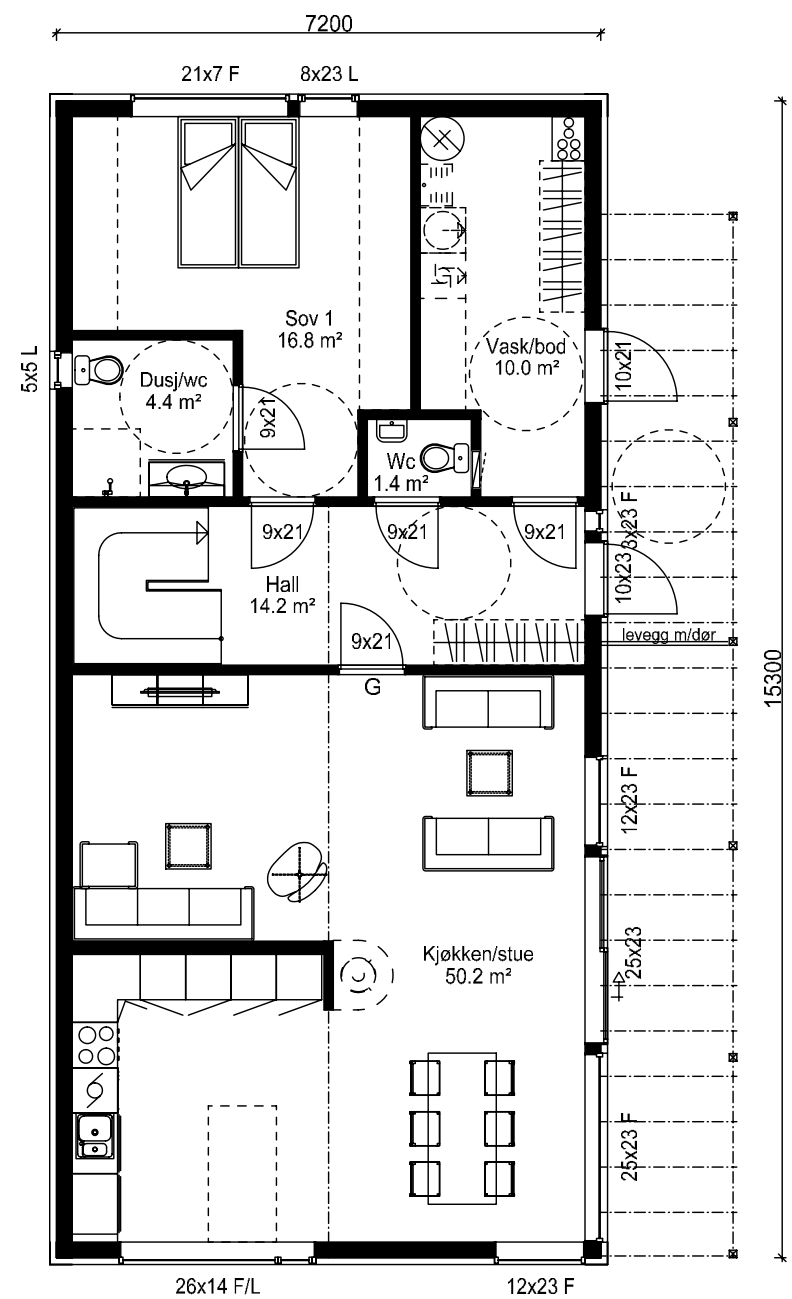

1. etasje

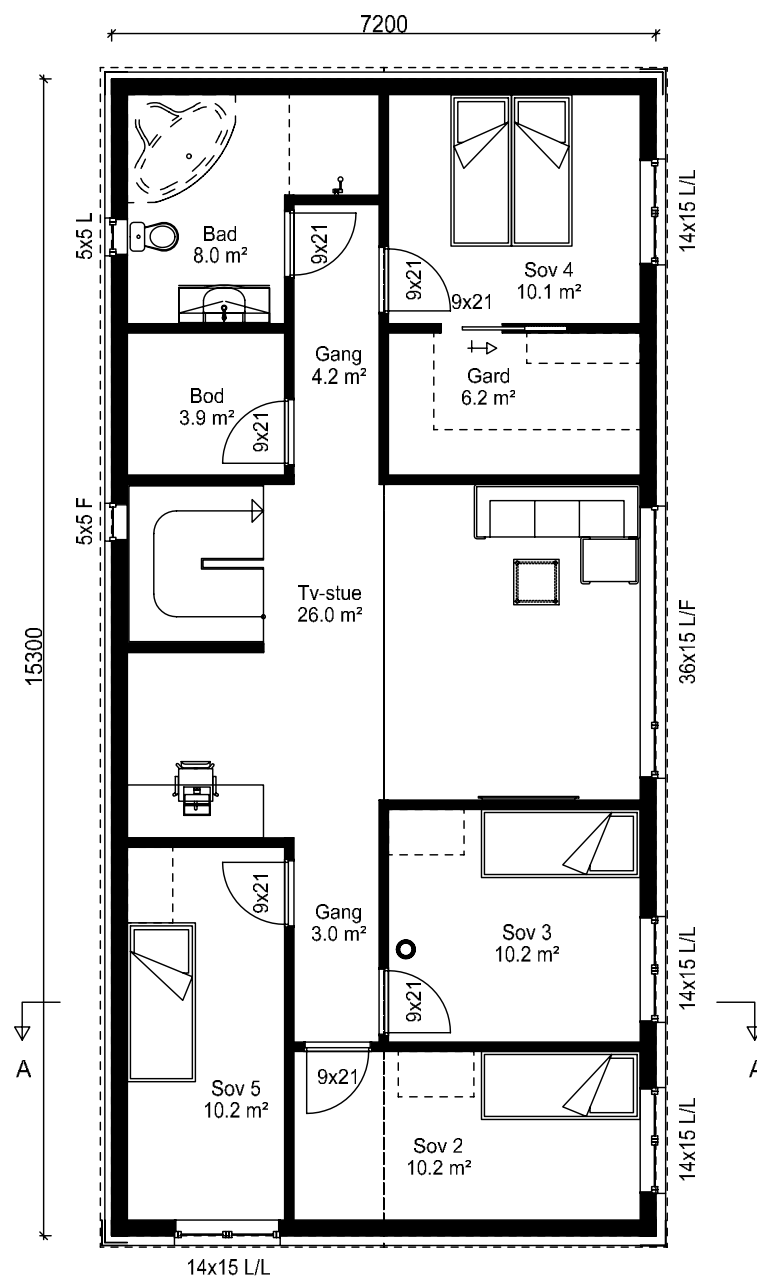


2. etasje

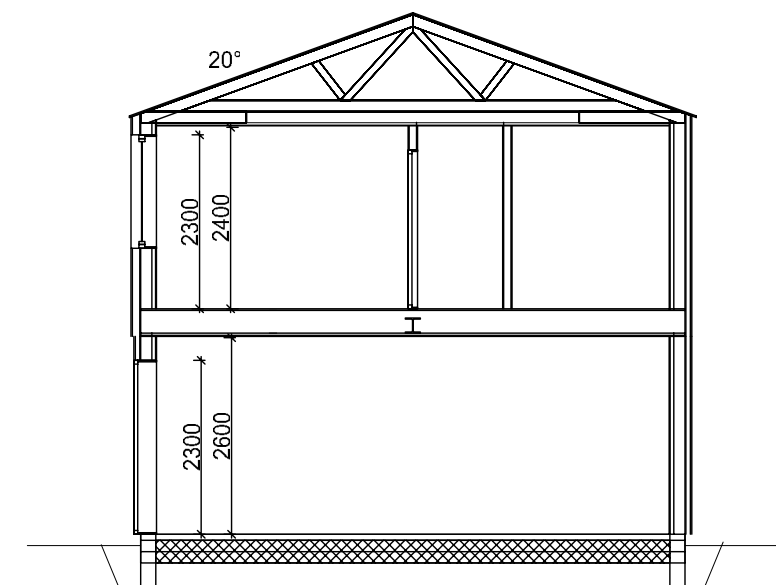


SNITT A-A


Tiltakshaver: Rogaland Bolig as			Målestokk	Tegn ALL	Dato 22.01.19																		
Byggeplass: SOLBAKKEN 1			1:100	Trac	Dato																		
Kommune: Time			Gnr 19	Bnr 576	Disk Solbakk1																		
Utbygger			Planlegger																				
<table border="1"> <thead> <tr> <th>Arealberegninger i hht. NS 3940</th> <th colspan="2">Bruksareal BRA i m²</th> </tr> <tr> <td></td> <th>Pr etasje</th> <th>Sum BRA</th> </tr> </thead> <tbody> <tr> <td>1. etg. plan</td> <td>101.0</td> <td>101.0</td> </tr> <tr> <td>2. etg. plan</td> <td>101.0</td> <td>101.0</td> </tr> <tr> <td>SUM:</td> <td>202.0</td> <td>202.0</td> </tr> <tr> <td>BYA:</td> <td>114.2</td> <td>114.2</td> </tr> </tbody> </table>			Arealberegninger i hht. NS 3940	Bruksareal BRA i m²			Pr etasje	Sum BRA	1. etg. plan	101.0	101.0	2. etg. plan	101.0	101.0	SUM:	202.0	202.0	BYA:	114.2	114.2			 <small>anniren@ark-1.no - tlf 99090113</small>
Arealberegninger i hht. NS 3940	Bruksareal BRA i m²																						
	Pr etasje	Sum BRA																					
1. etg. plan	101.0	101.0																					
2. etg. plan	101.0	101.0																					
SUM:	202.0	202.0																					
BYA:	114.2	114.2																					
			Tegn nr Solb1502																				
			Prosj nr																				

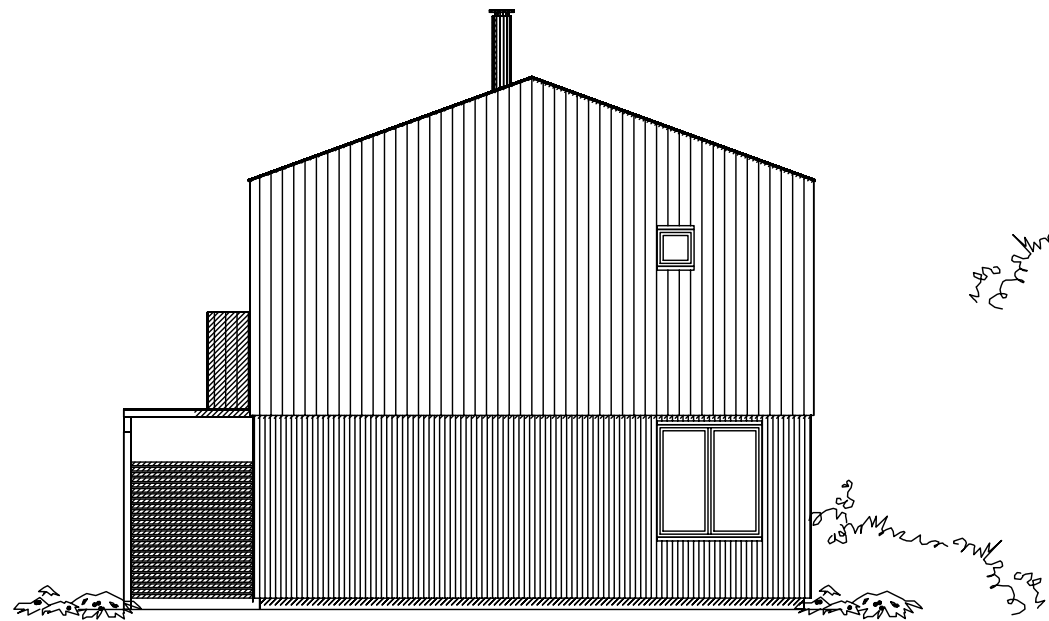


FASADE MOT SØR ØST

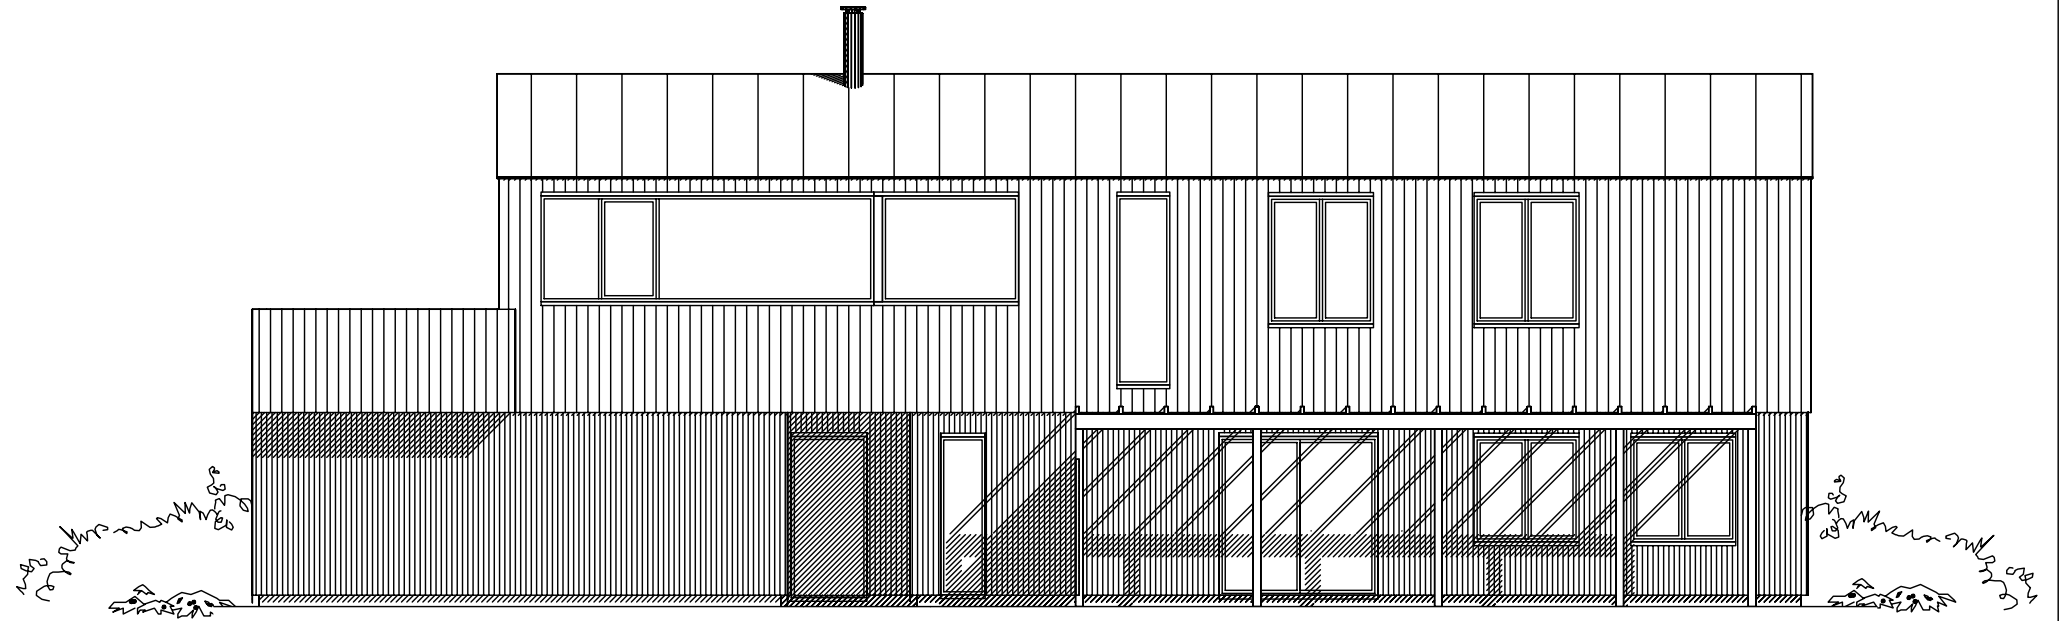

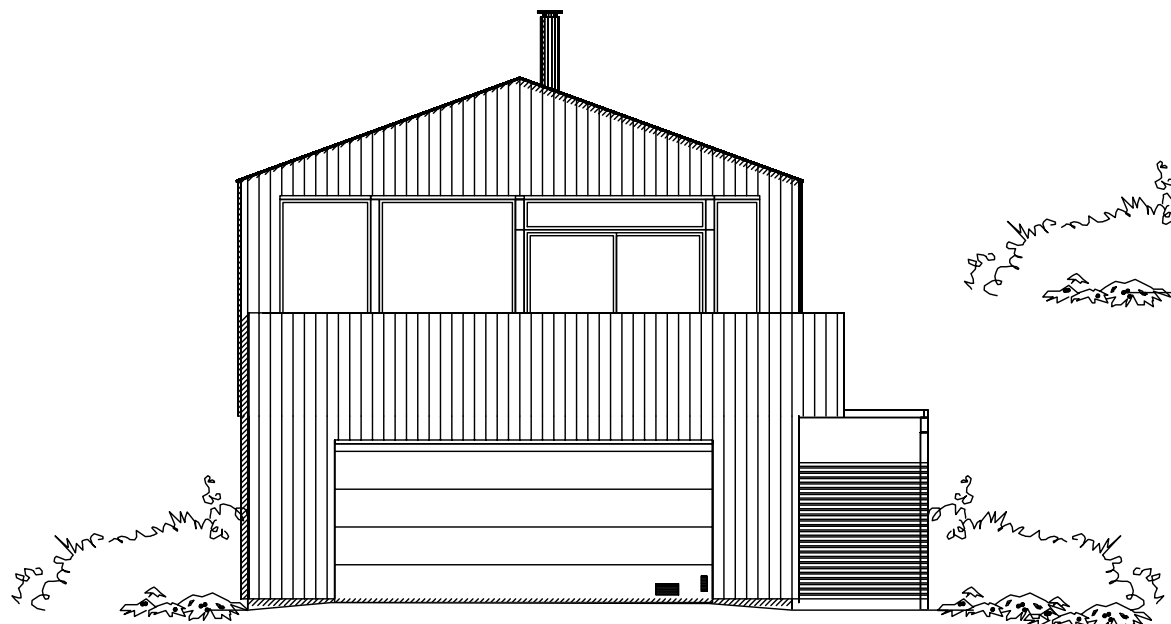

FASADE MOT SØR VEST

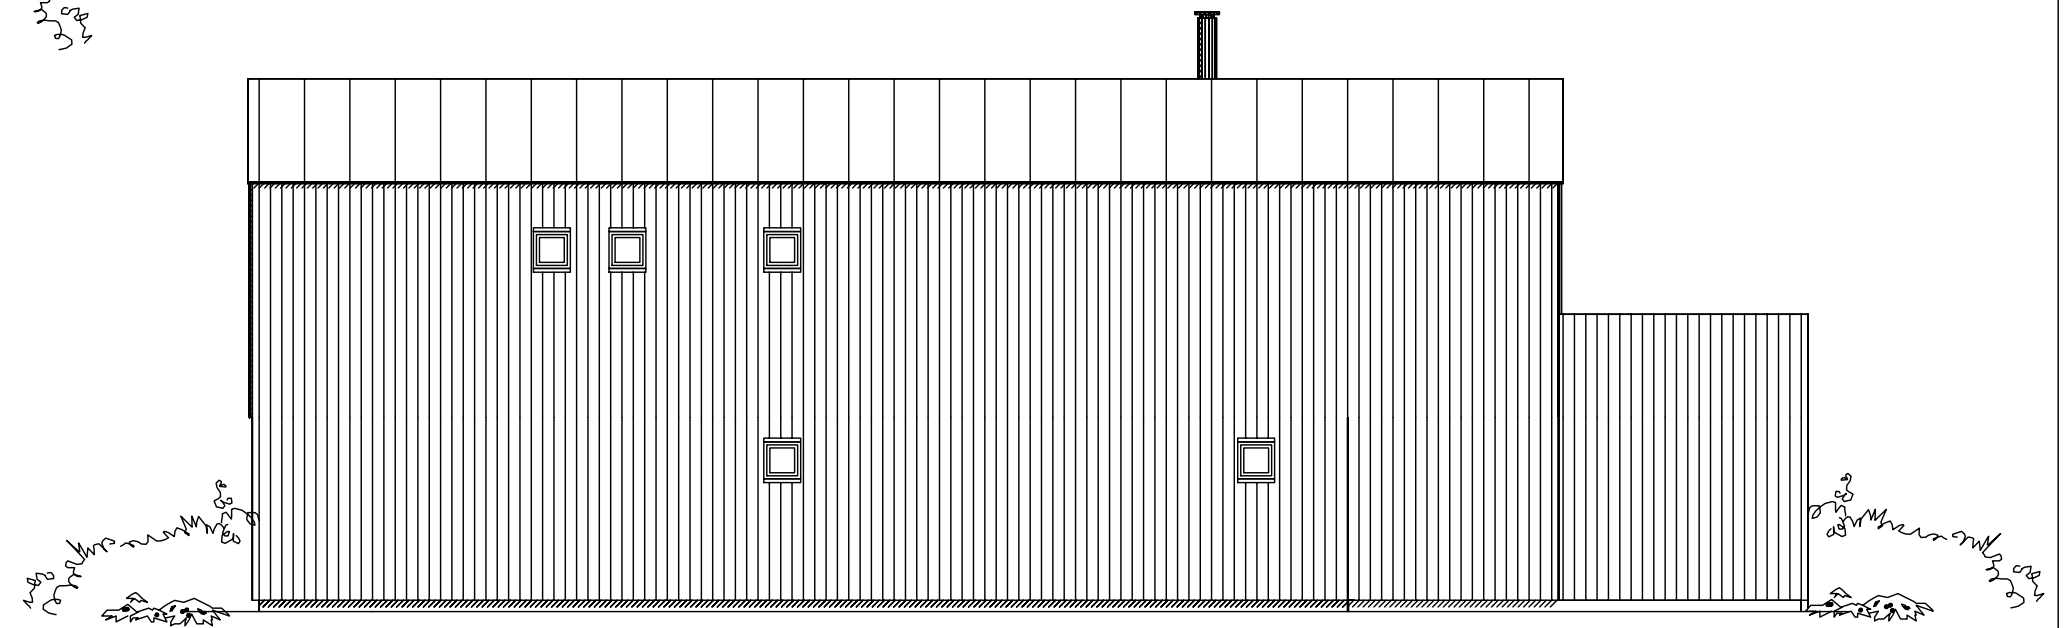


FASADE MOT NORD VEST




FASADE MOT NORD ØST


Tiltakshaver:	Målestokk	Tegn AIL	Dato 29.01.19
Byggeplass : SOLBAKKEN 3	1:100	Trac	Dato
Kommune : Time	Gnr19	Bnr575	Disk Solbakk3
Utbygger	Planlegger	Sak	
		Tegn nr	Solb1501
		Prosj nr	

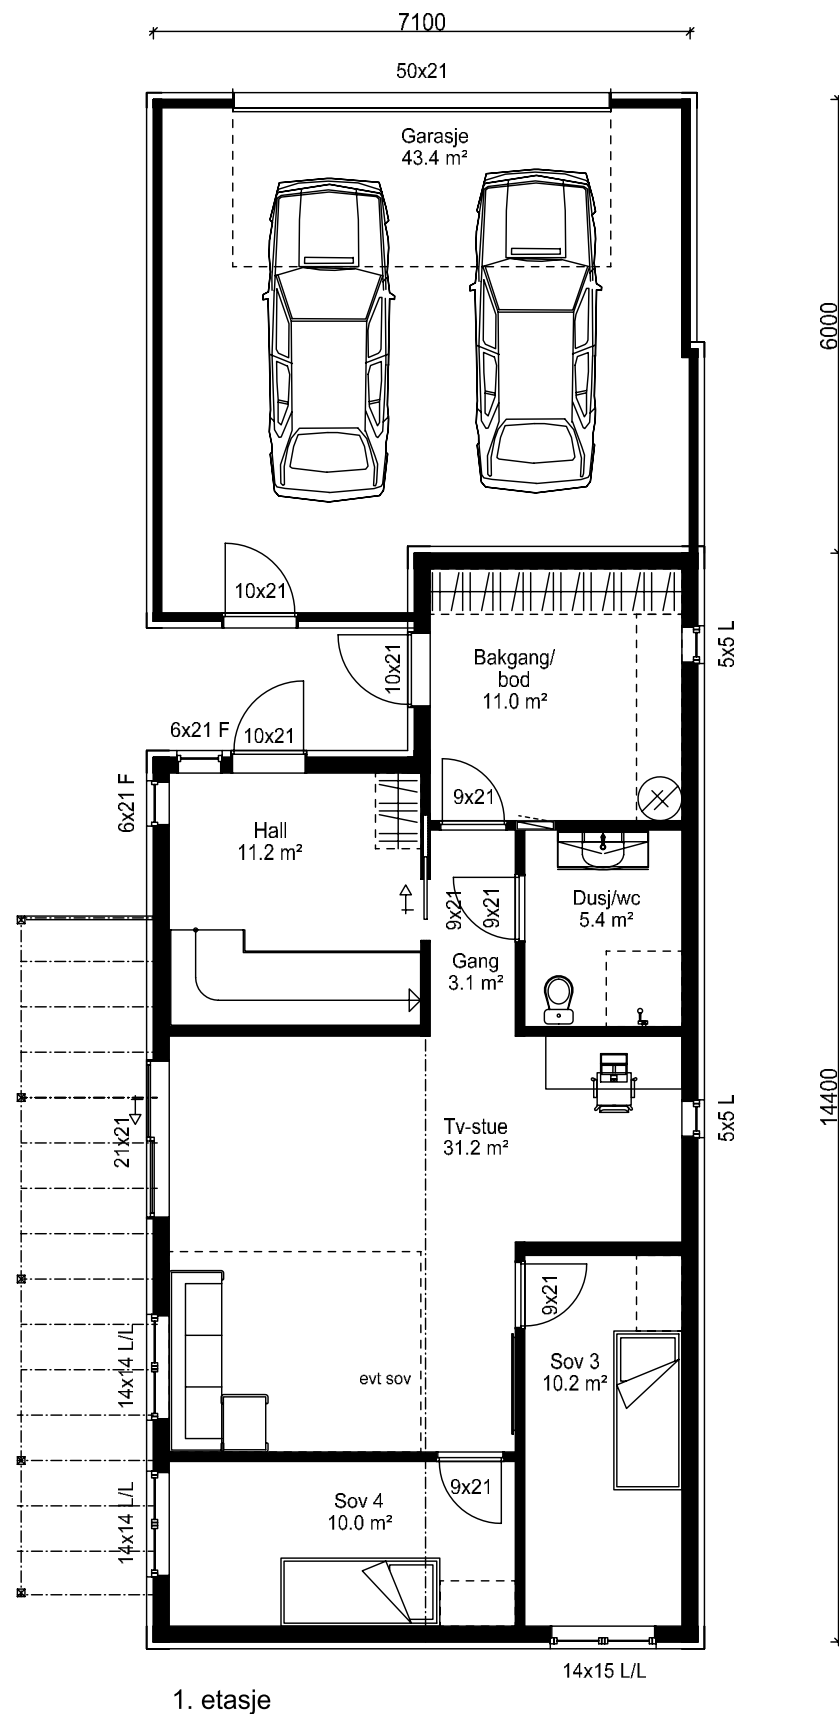

1. etasje

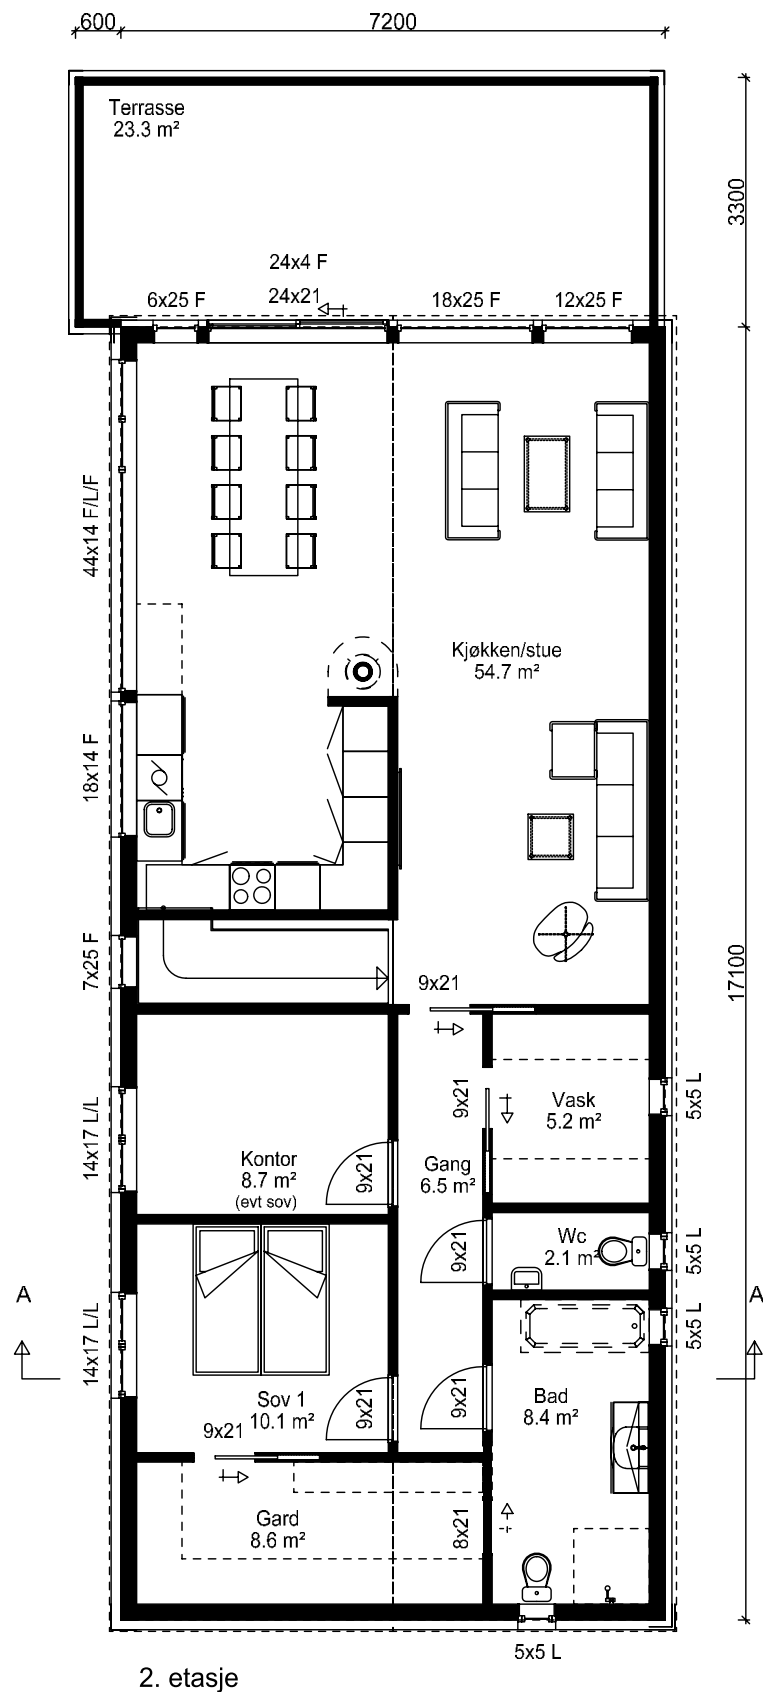

2. etasje

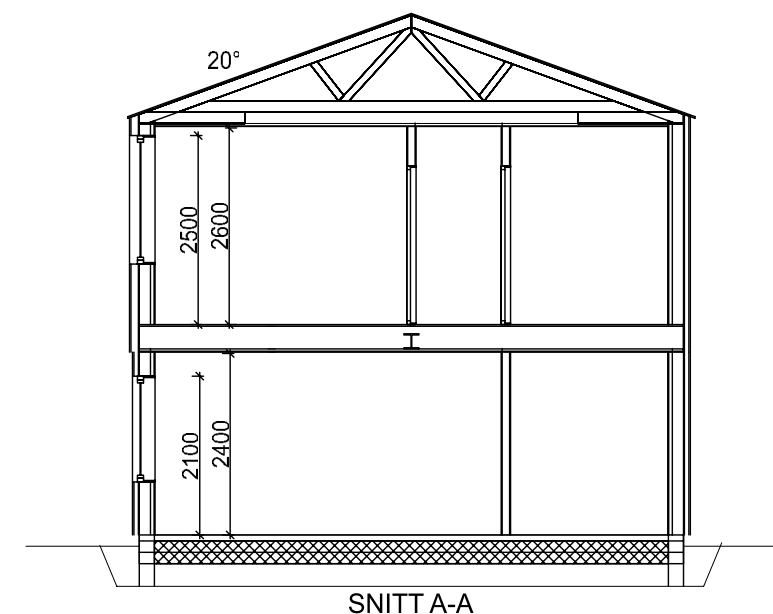

SNITT A-A

BYA garasje (inkludert): 47,7 m²

Arealberegninger i hht. NS 3940	Bruksareal BRA i m²			Tiltakshaver:				
	Pr etasje	Utvendig bod/garasje	Sum BRA	Byggeplass : SOLBAKKEN 3		Målestokk	Tegn AIL	Dato 29.01.19
1. etg. plan	85.5	43.4	128.9	Kommune : Time		1:100	Trac	Dato
2. etg. plan	113.1	0.0	113.1	Gnr19 Bnr575		Disk Solbakk3	Sak	
SUM :	198.6	43.4	242.0	Utbygger		Planlegger	Tegn nr	Solb1502
BYA :	128.5	24.2	152.7	Rogalandshus		ark1	Prosj nr	

Rogalandshus

ark1
anniren@ark-1.no - tlf 99090113