




FASADE MOT SØR ØST

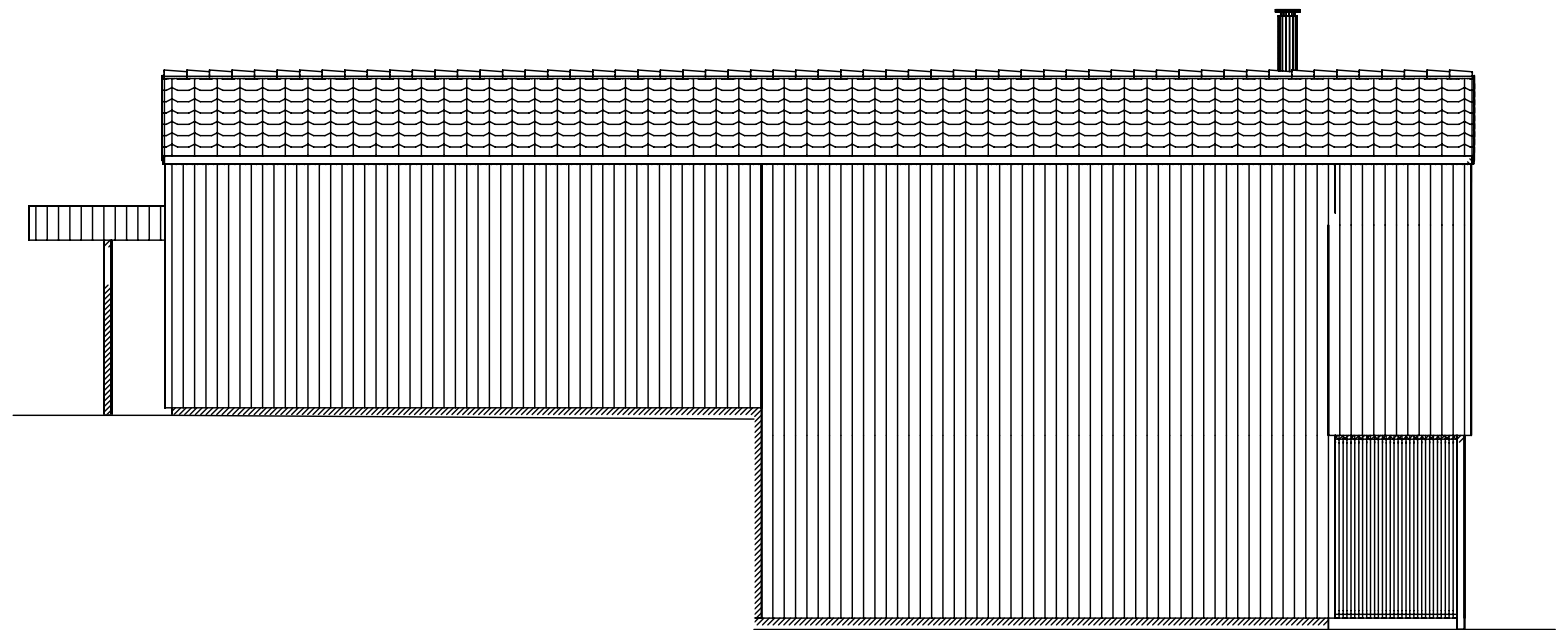

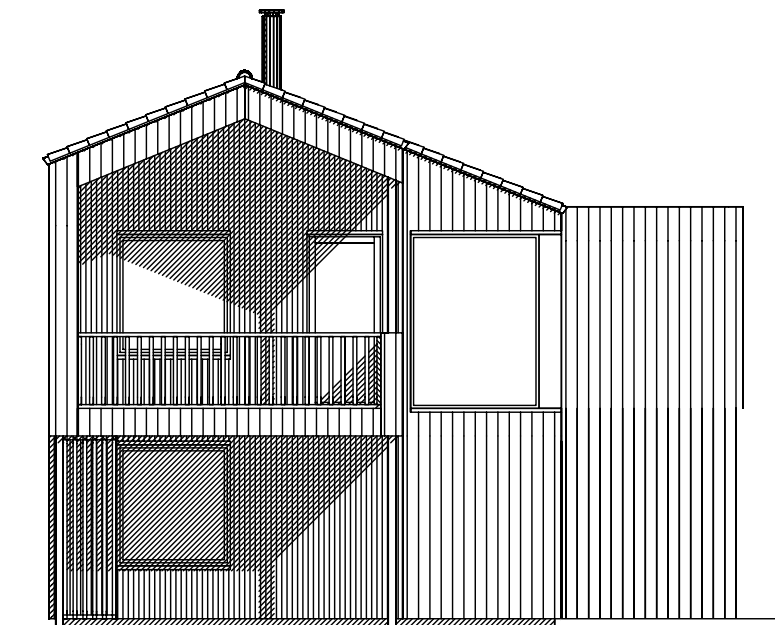

FASADE MOT NORD ØST






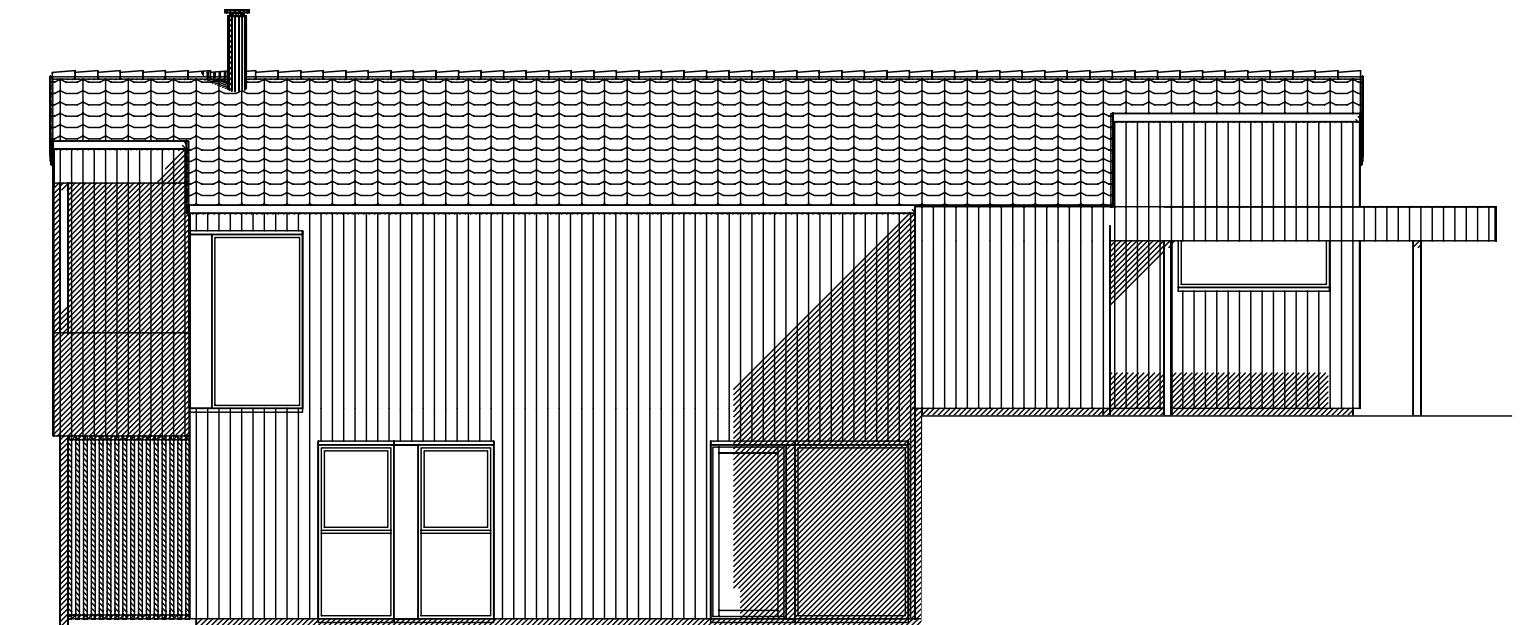FASADE MOT NORD VEST



FASADE MOT SØR VEST

Tiltakshaver: Rogaland Bolig as	Målestokk 1:100	Tegn AIL	Dato 27.05.19
Byggeplass : Kleivane B3/B4 KS2		Trac	Dato
Kommune : Sandnes	Gnr34 Bnr674	Disk kleivane	Sak HUS B
Utbygger	Planlegger	Tegn nr	klei1501
		Prosj nr	

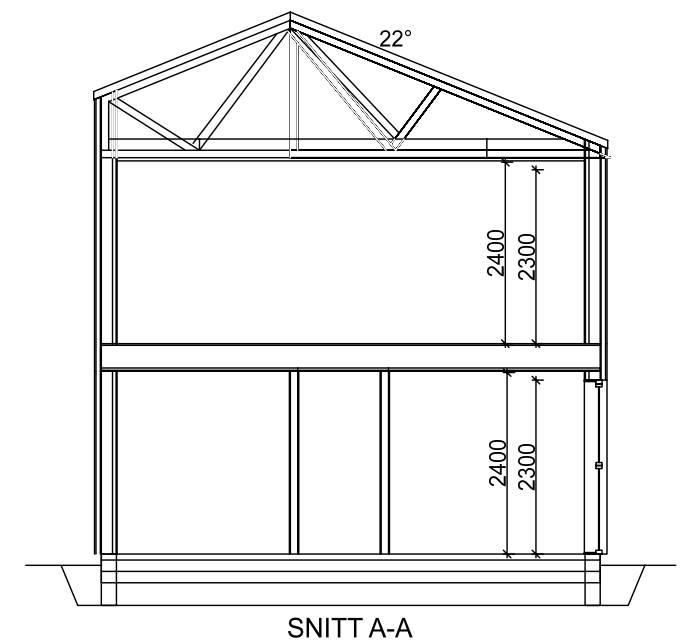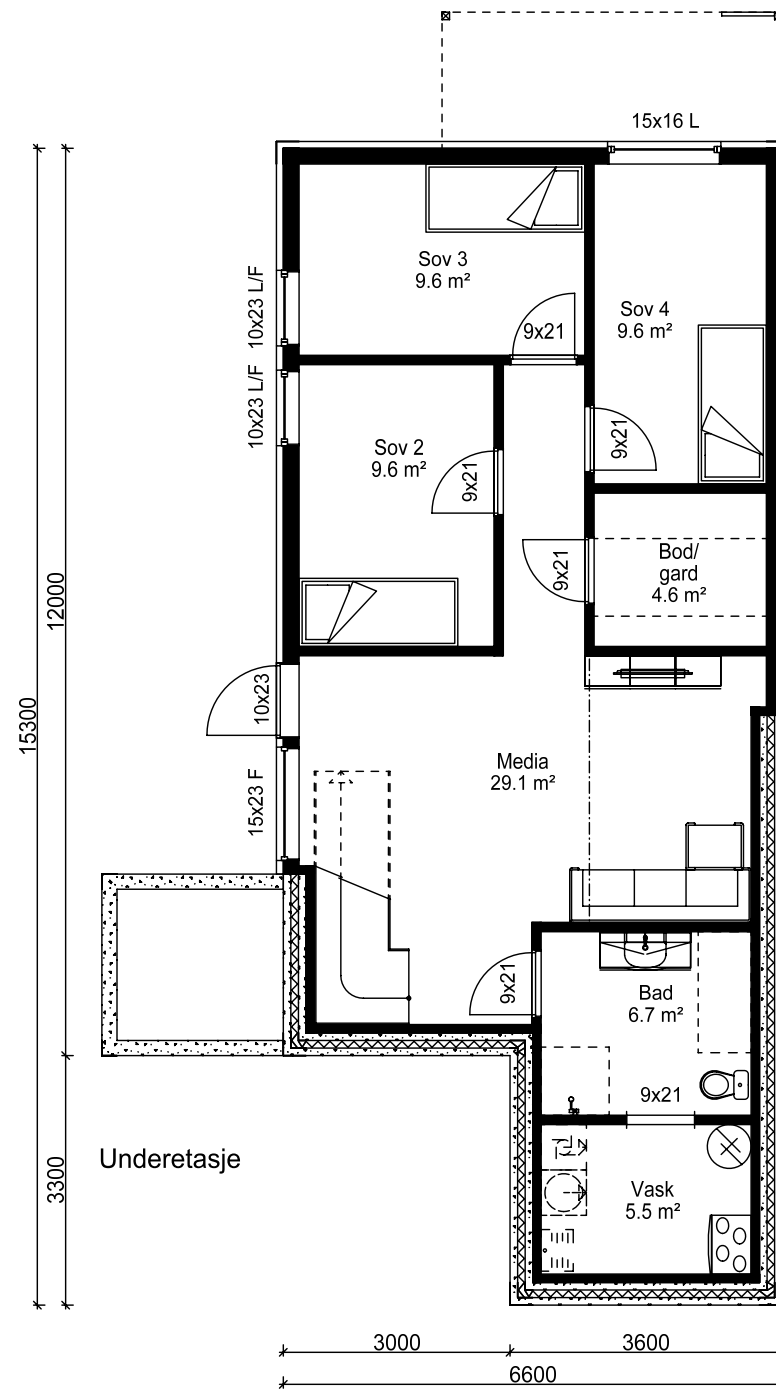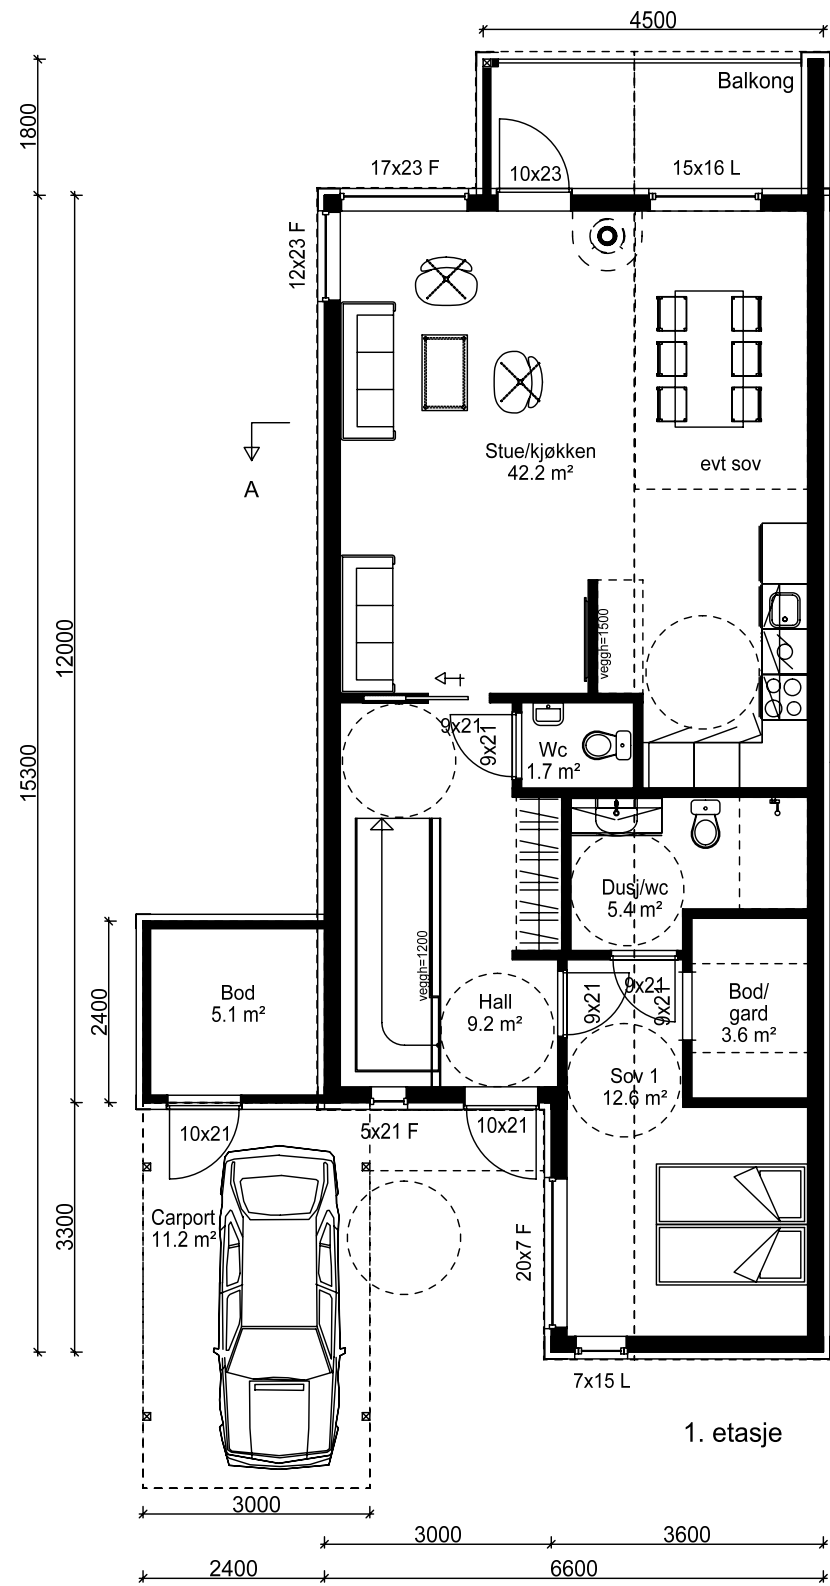

Arealberegninger i hht. NS 3940	Bruksareal BRA i m <sup>2</sup>			Sum BRA	Tiltakshaver: Rogaland Bolig as		Målestokk	Tegn AIL	Dato 27.05.19
	Pr etasje	Utvendig bod/garasje	Åpent over- bygd areal og carport		1:100	Trac	Dato		
U. etg. plan	78.4	0.0	6.6	85.0	Byggeplass : Kleivane B3/B4 KS2		Disk kleivane	Sak HUS B	
1. etg. plan	82.1	5.1	19.7	106.9	Kommune : Sandnes	Gnr34 Bnr674	Utbygger		Tegn nr klei1502
SUM :	160.5	5.1	26.3	191.9	Rogalandshus		Planlegger		Prosj nr
BYA :	95.1	6.2	22.6	123.9	ark1		anniren@ark-1.no - tlf 99090113		