




FASADE MOT SØR ØST

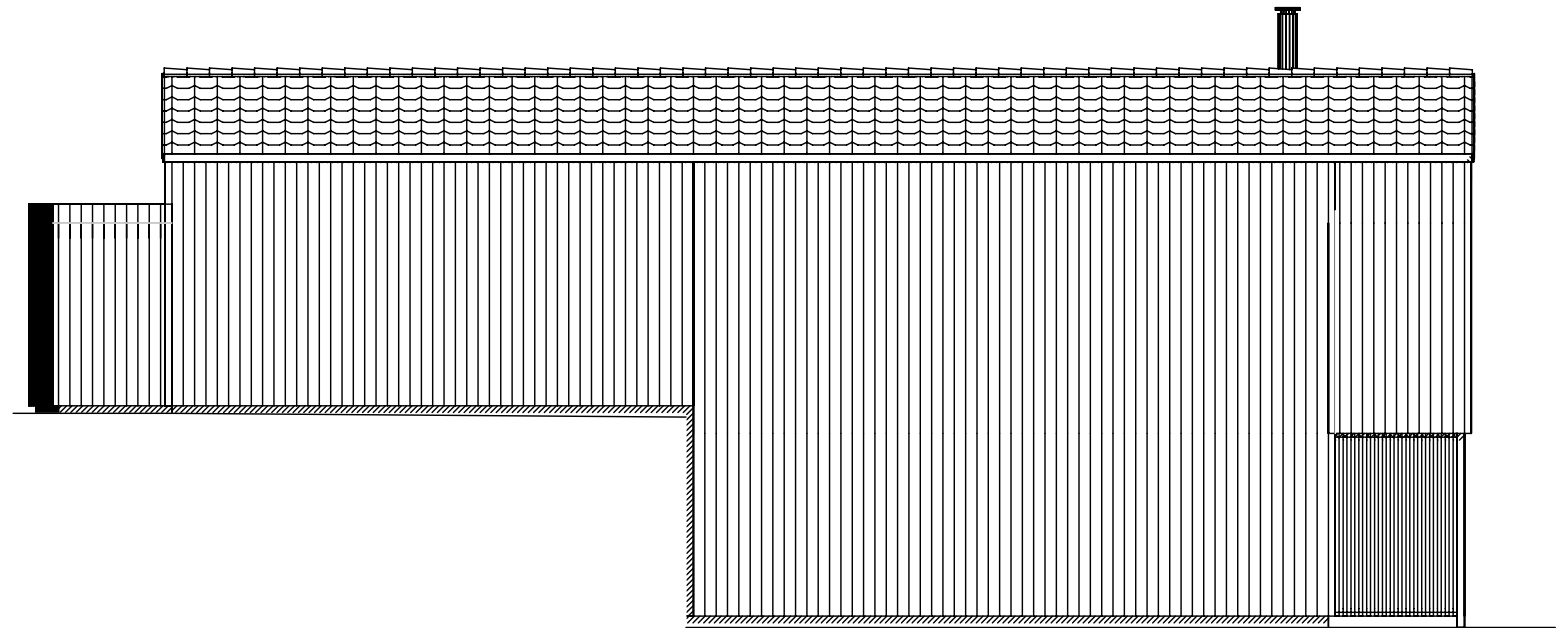



FASADE MOT NORD ØST



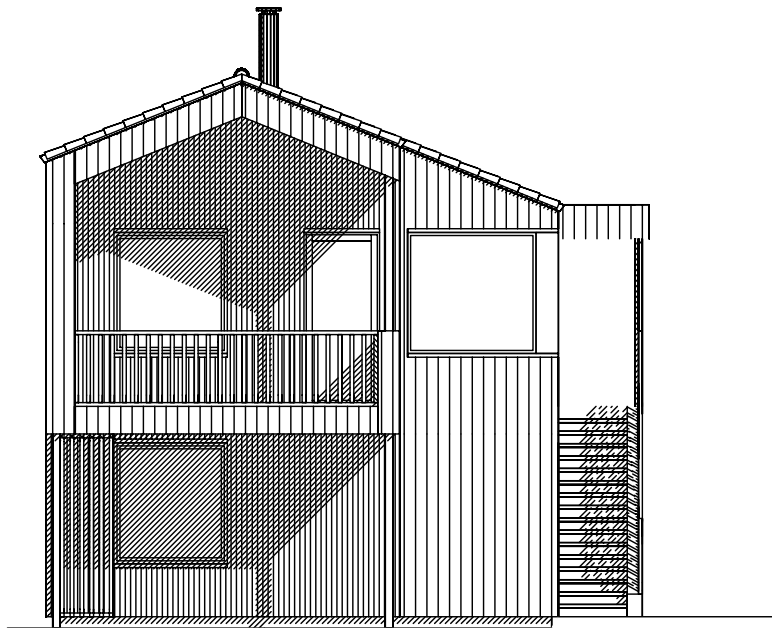


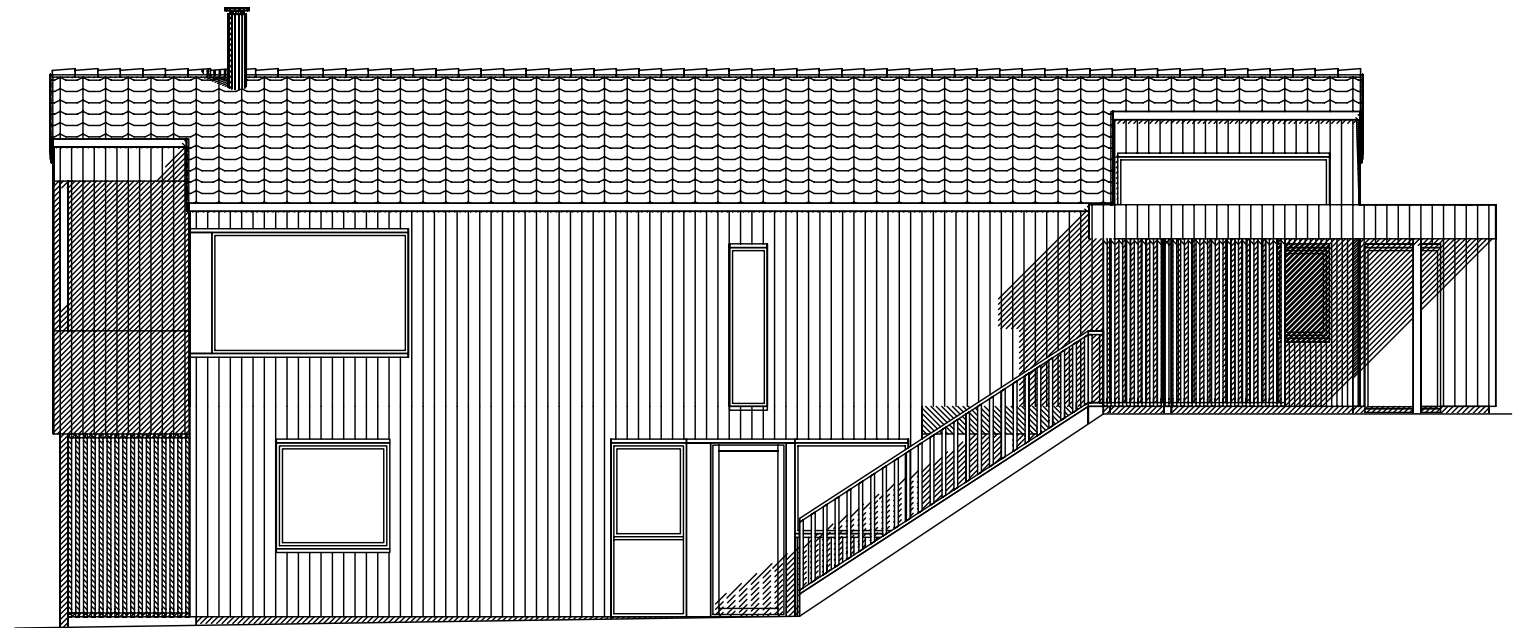

FASADE MOT NORD VEST



FASADE MOT SØR VEST

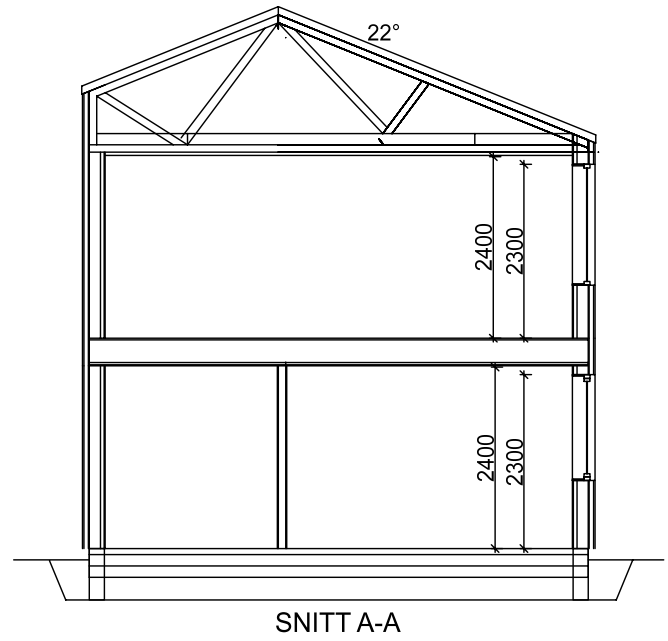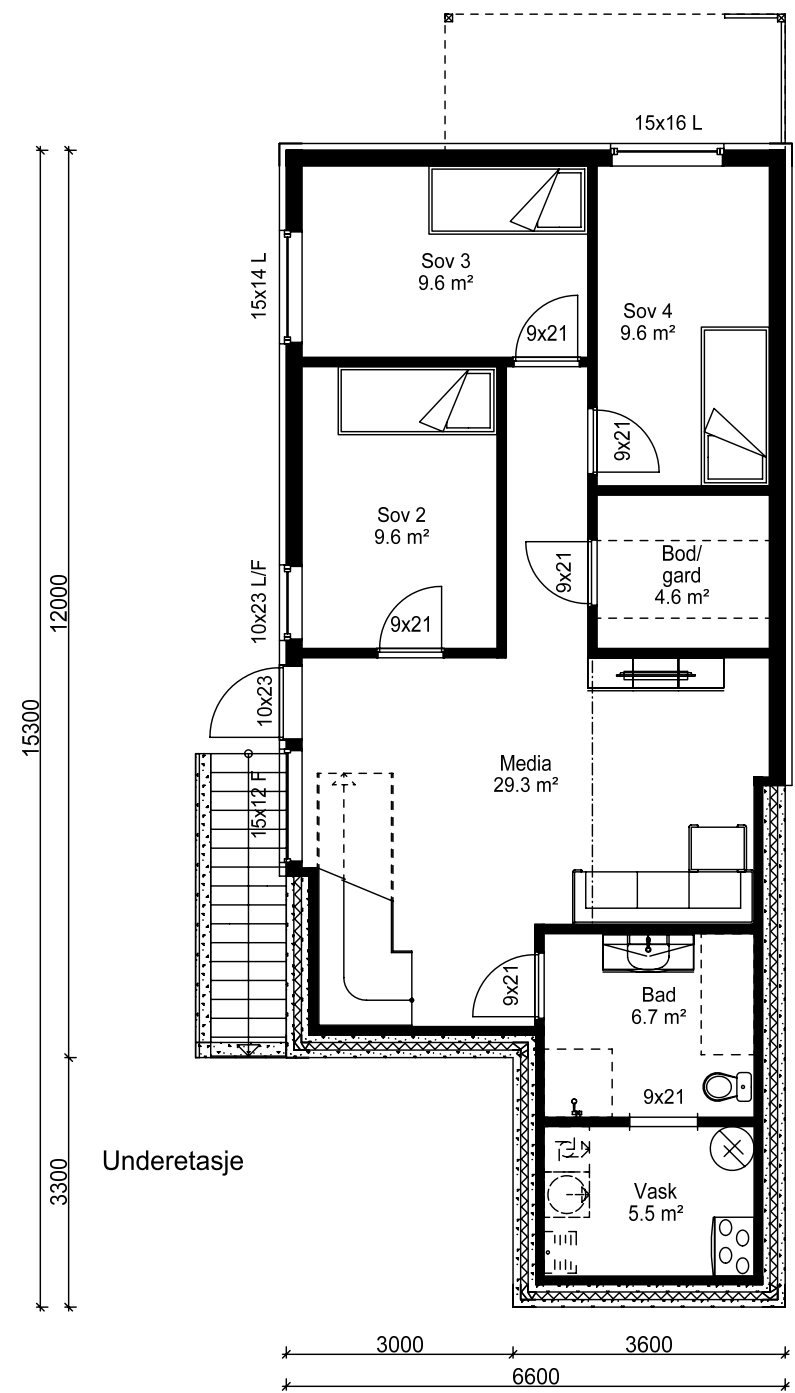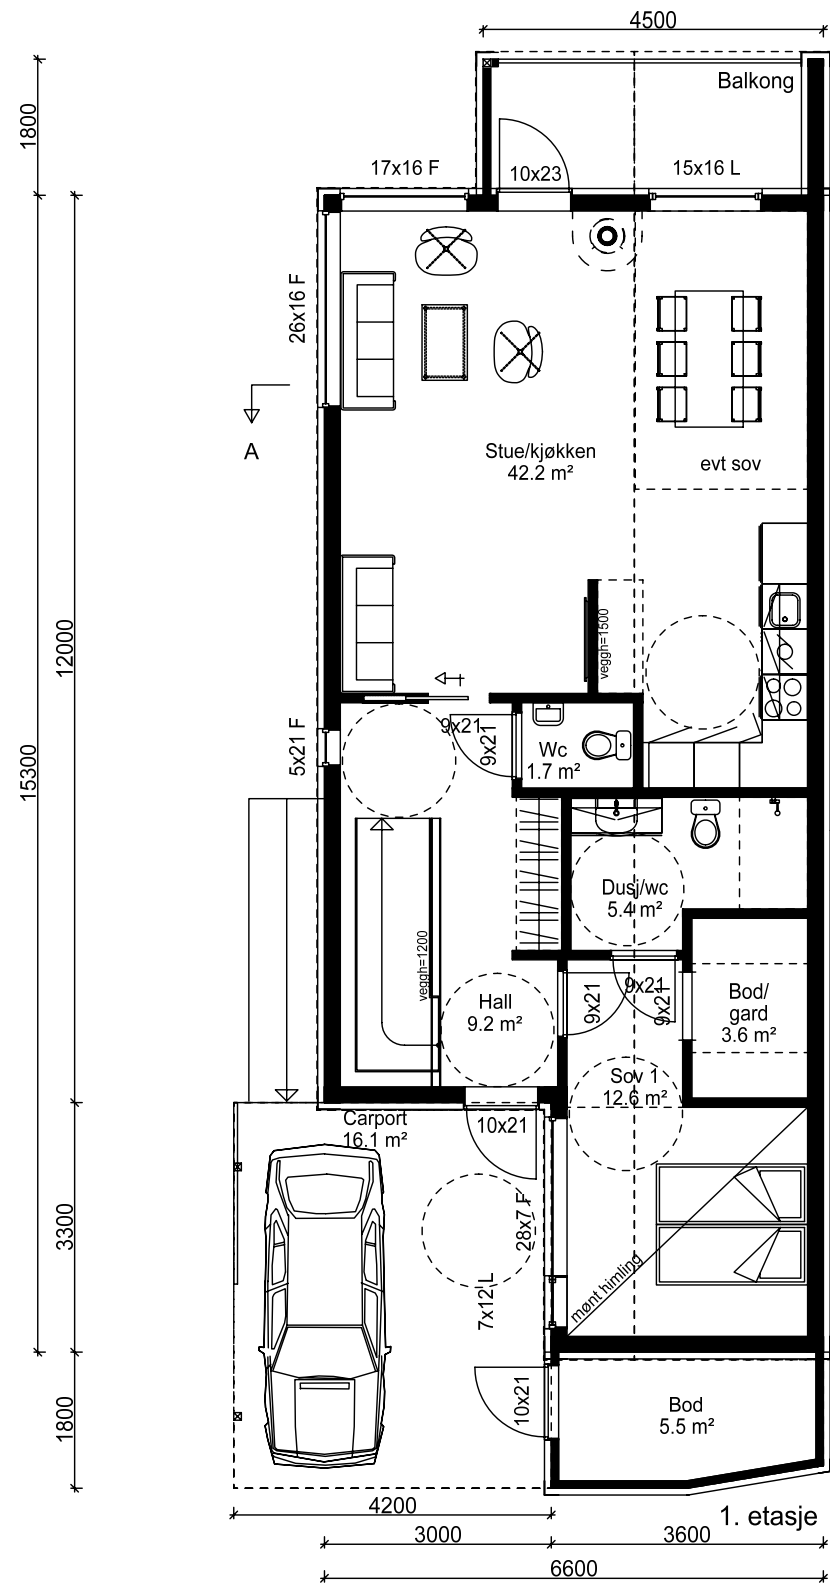Tiltakshaver: Rogaland Bolig as	Målestokk 1:100	Tegn AIL	Dato 27.05.19
Byggeplass : Kleivane B3/B4 KS2		Trac	Dato
Kommune : Sandnes	Gnr34 Bnr674	Disk kleivane	Sak HUS A
Utbygger	Planlegger	Tegn nr	klei1501
		Prosj nr	



Arealberegninger i hht. NS 3940	Bruksareal BRA i m ²				Tiltakshaver: Rogaland Bolig as		Målestokk	Tegn AIL	Dato 27.05.19
	Pr etasje	Utvendig bod/garasje	Åpent overbygg areal og carport	Sum BRA	Byggeplass : Kleivane B3/B4 KS2		1:100	Trac	Dato
U. etg. plan	78.4	0.0	6.6	85.0	Kommune : Sandnes	Gnr34 Bnr674	Disk kleivane	Sak HUS A	
1. etg. plan	82.1	5.5	22.7	110.3	Utbygger		Planlegger	Tegn nr	klei1502
SUM :	160.5	5.5	29.3	195.3				Proj nr	
BYA :	95.1	6.2	25.3	126.6				anniren@ark-1.no - tlf 99090113	