




FASADE MOT SØR ØST



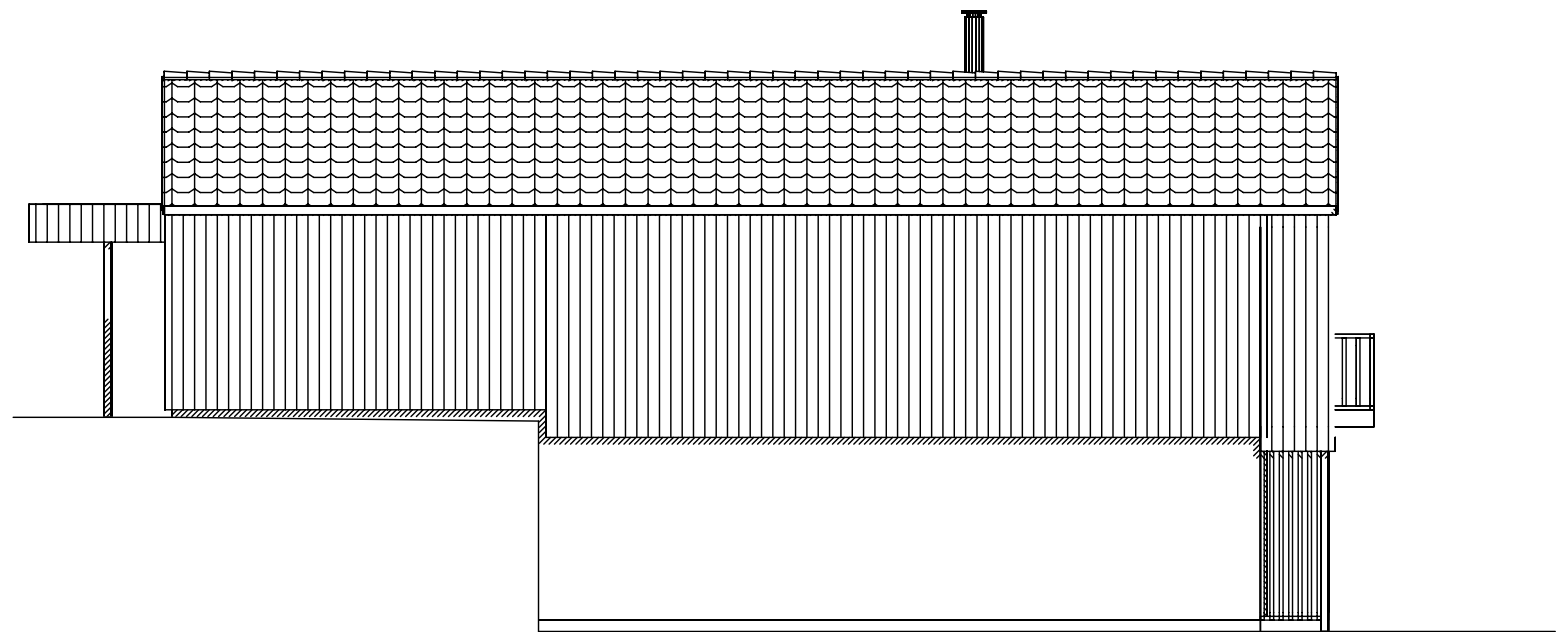

FASADE MOT NORD ØST



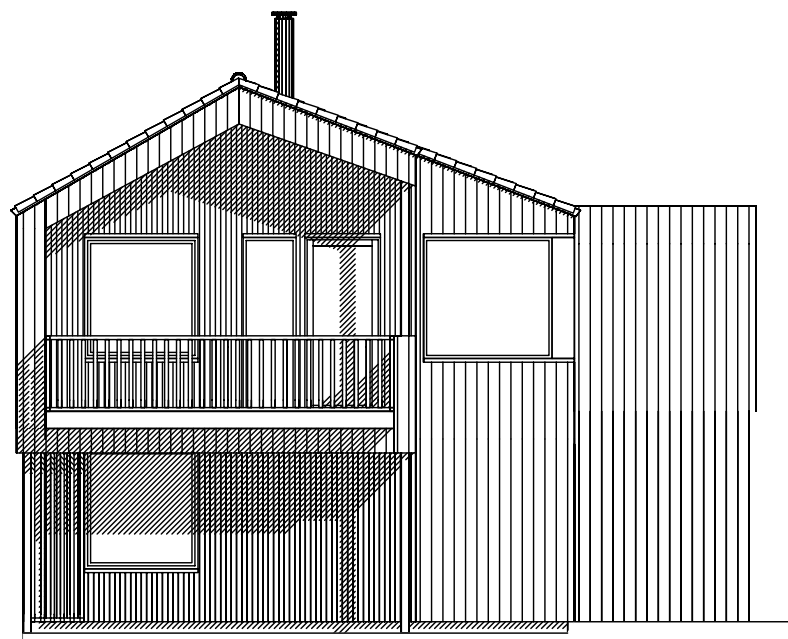


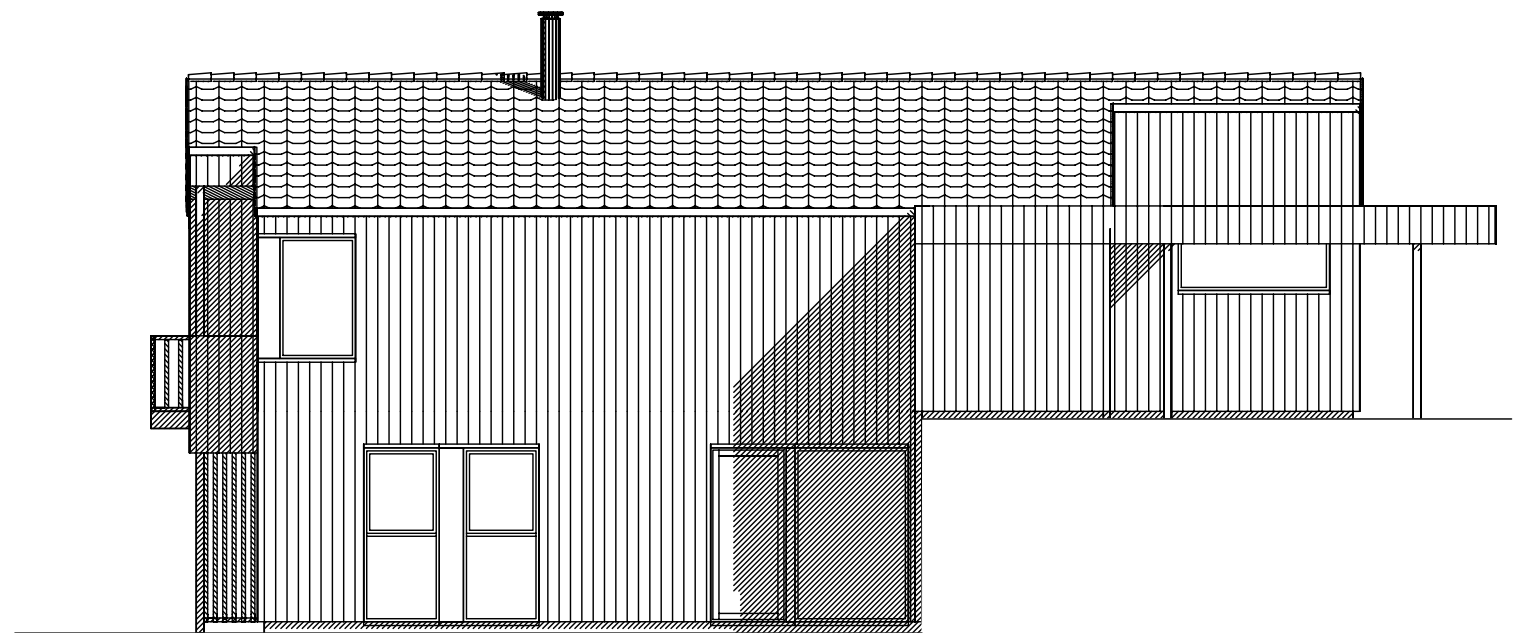FASADE MOT NORD VEST



FASADE MOT SØR VEST

Tiltakshaver: Rogaland bolig as	Målestokk 1:100	Tegn AIL	Dato 27.05.19
Byggeplass : Kleivane B3/B4 KS2		Trac	Dato
Kommune : Sandnes	Gnr34 Bnr674	Disk kleivane	Sak HUS C
Utbygger	Planlegger	Tegn nr	klei1501
		Prosj nr	

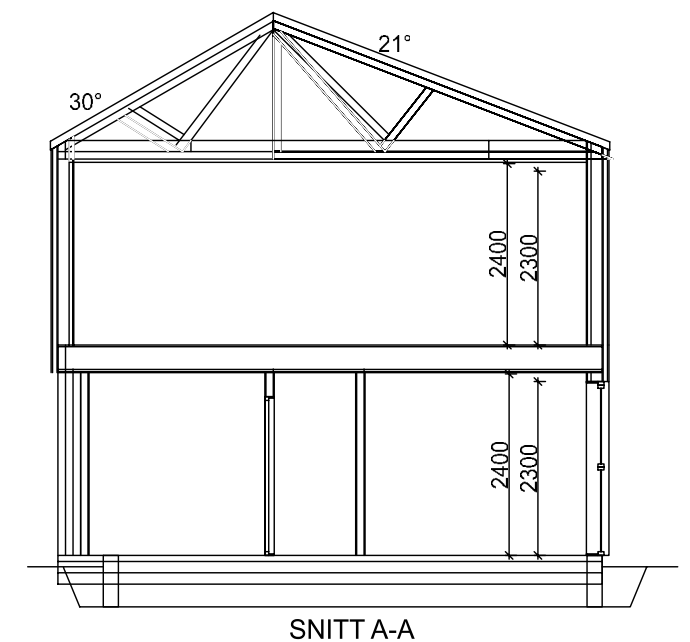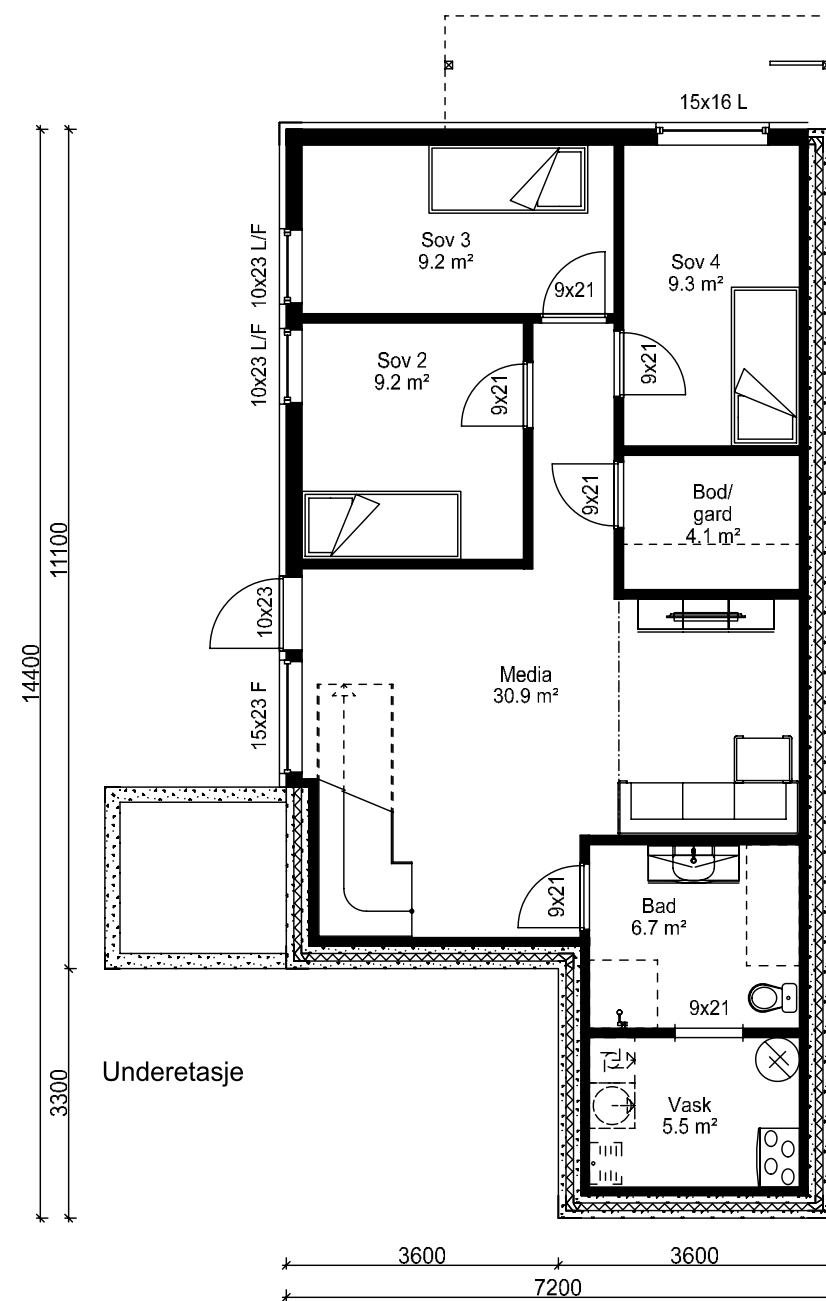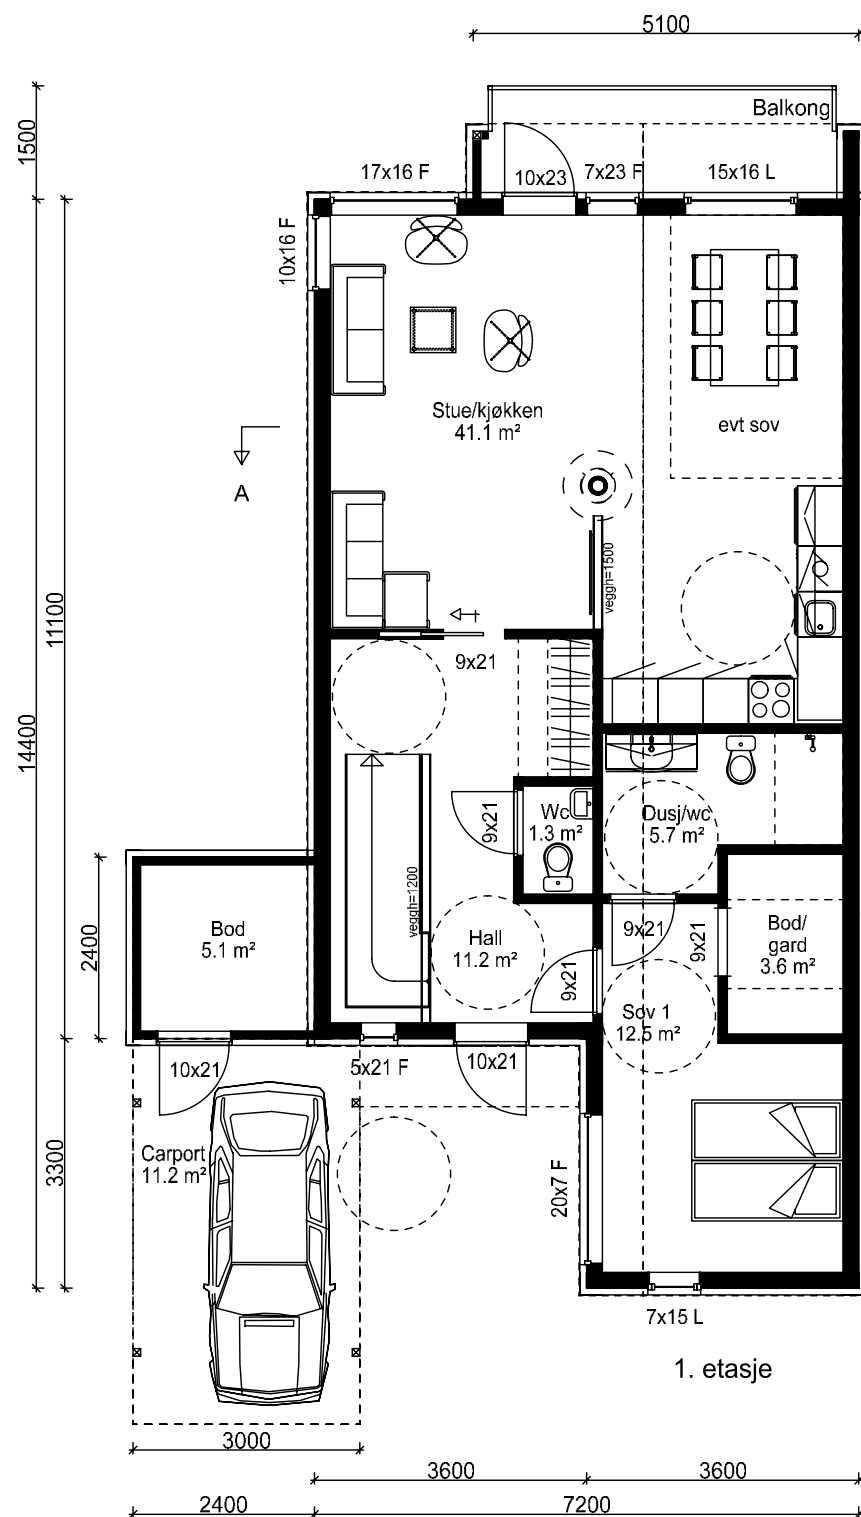

Arealberegninger i hht. NS 3940	Bruksareal BRA i m ²			
	Pr etasje	Utvendig bod/garasje	Åpent overbygd areal og carport	Sum BRA
U. etg. plan	77.7	0.0	3.3	81.0
1. etg. plan	82.9	5.1	16.6	104.6
SUM :	160.6	5.1	19.9	185.6
BYA :	95.7	6.2	19.5	121.4

Tiltakshaver: Rogaland bolig as

Byggeplass : Kleivane B3/B4 KS2

Kommune : Sandnes

Utbygger



Planlegger



Målestokk: 1:100

Tegn AIL

Dato 27.05.19

Trac

Sak HUS C

Tegn nr klei1502

Proj nr

Gnr34 Bnr674

Disk kleivane

Tegn nr klei1502

Proj nr