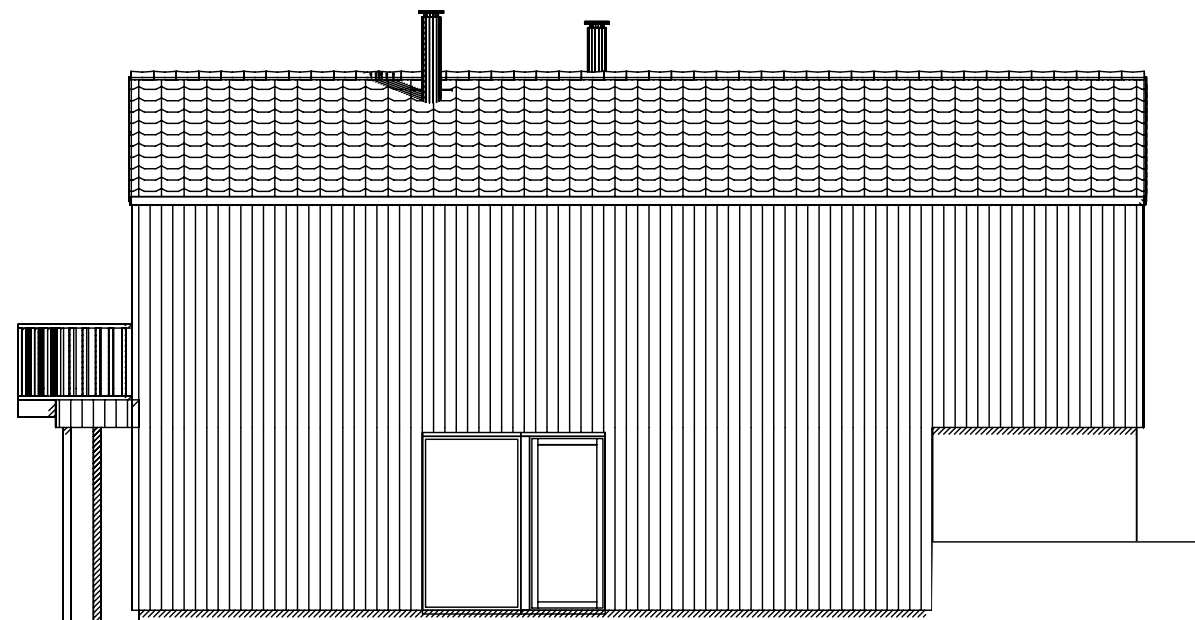




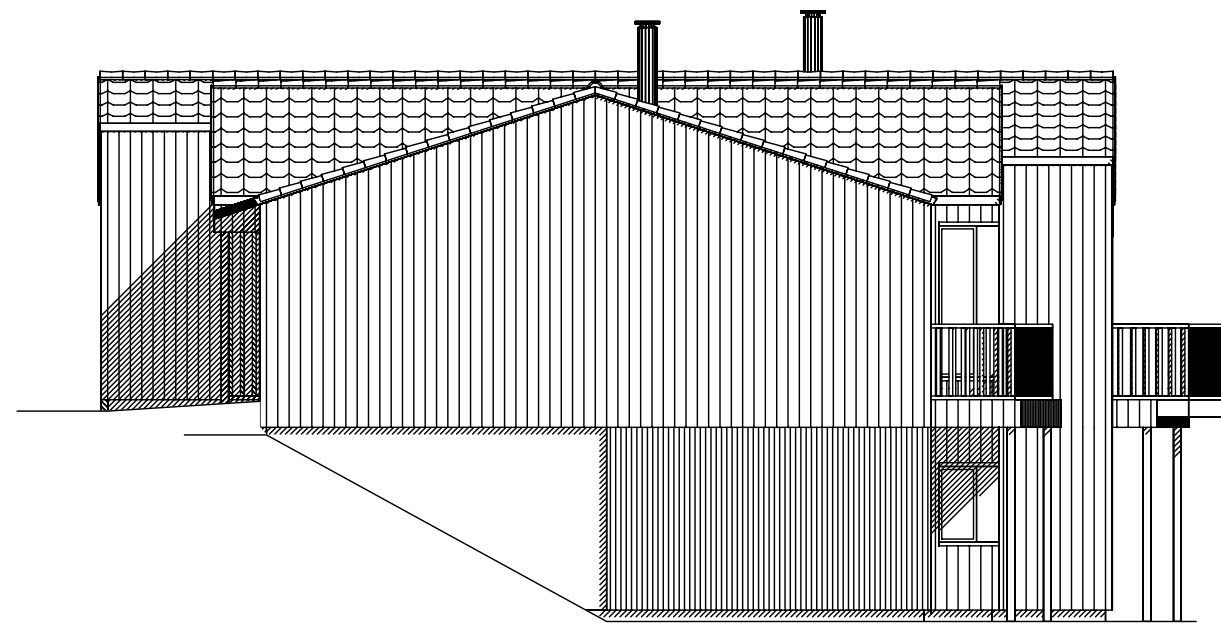
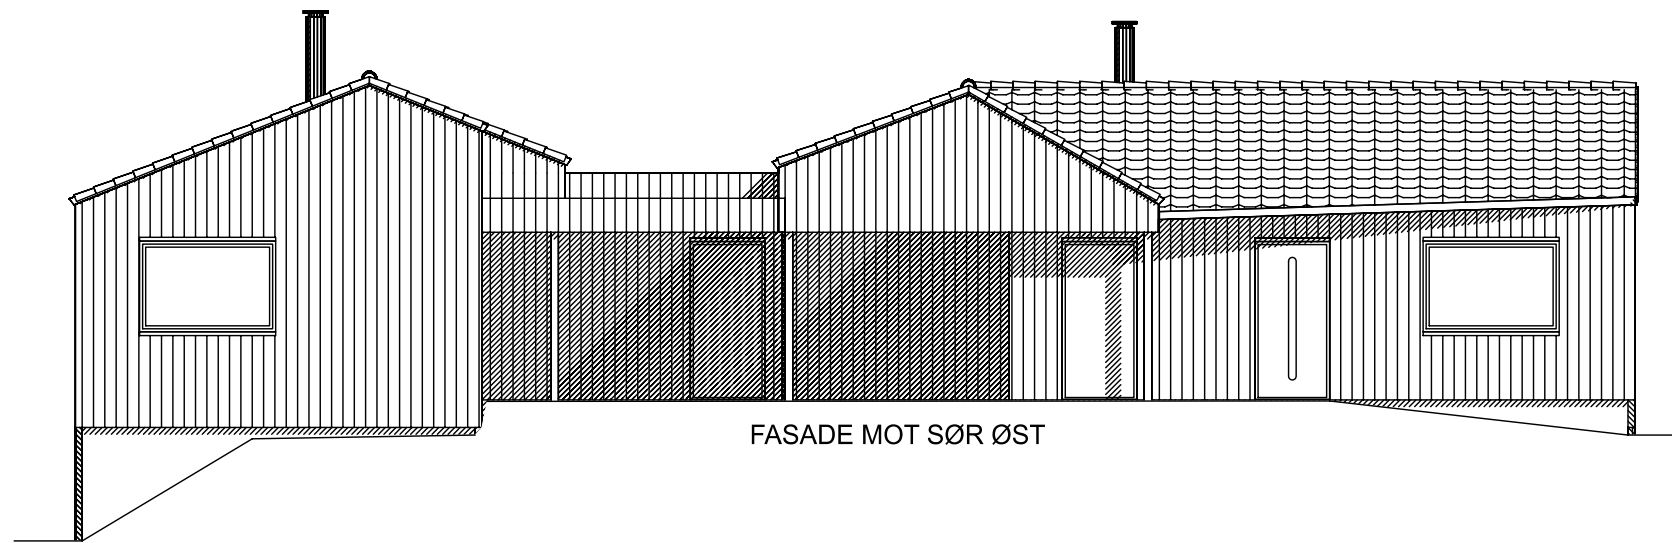
FASADE MOT NORD VEST





FASADE MOT SØR VEST

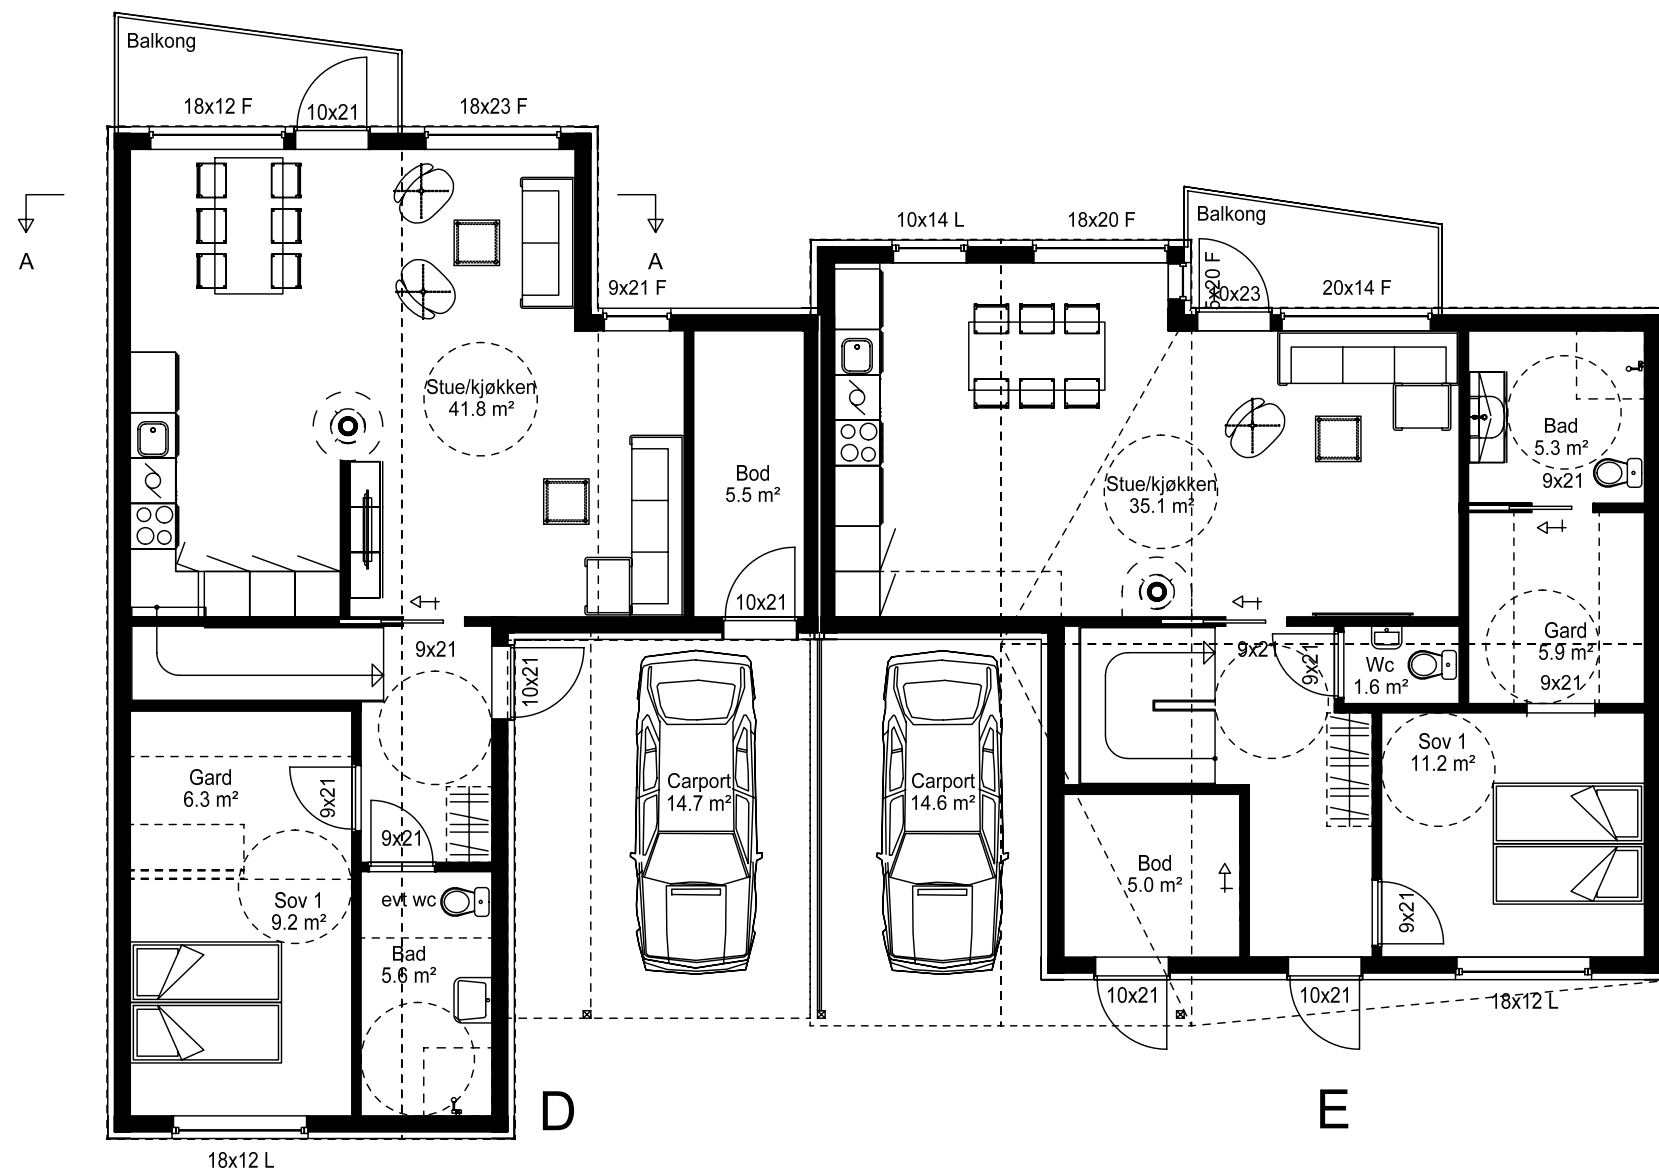
Tiltakshaver: Rogaland bolig as	Målestokk	Tegn AIL	Dato 27.05.19
Byggeplass : Kleivane B3/B4 KS2	1:100	Trac	Dato
Kommune : Sandnes	Gnr34	Bnr674	Disk Kleivane
Utbygger	Planlegger	Sak HUS D og E	
		Tegn nr	Klei1501
		Prosj nr	

anniren@ark-1.no - tlf 99090113





FASADE MOT NORD ØST

Tiltakshaver: Rogaland bolig as	Målestokk 1:100	Tegn AIL	Dato 27.05.19
Byggeplass : Kleivane B3/B4 KS2		Trac	Dato
Kommune : Sandnes	Gnr34 Bnr674	Disk Kleivane	Sak HUS D og E
Utbygger	Planlegger	Tegn nr	Klei1502
		Prosj nr	



Arealberegninger i hht. NS 3940	Bruksareal BRA i m ²			Sum BRA
	Pr etasje	Utvendig bod/garasje	Åpent over- bygg areal og carport	
U. etg. plan	77.1	0.0	2.2	79.3
1. etg. plan	73.9	5.5	19.6	99.0
SUM :	151.0	5.5	21.8	178.3
BYA :	92.3	0.0	22.9	115.2

Arealberegninger i hht. NS 3940	Bruksareal BRA i m ²			Sum BRA
	Pr etasje	Utvendig bod/garasje	Åpent over- bygg areal og carport	
U. etg. plan	76.2	0.0	4.0	80.2
1. etg. plan	74.1	5.0	15.0	94.1
SUM :	150.3	5.0	19.0	174.3
BYA :	90.9	0.0	20.3	111.2

Tiltakshaver: Rogaland bolig as	Målestokk 1:100	Tegn AIL	Dato 27.05.19
Byggeplass : Kleivane B3/B4 KS2		Trac	Dato
Kommune : Sandnes	Gnr34 Bnr674	Disk Kleivane	Sak HUS D og E
Utbygger 	Planlegger 	Tegn nr Klei1503	Proj nr
	<small>anniren@ark-1.no - tlf 99090113</small>		

