




FASADE MOT NORD VEST

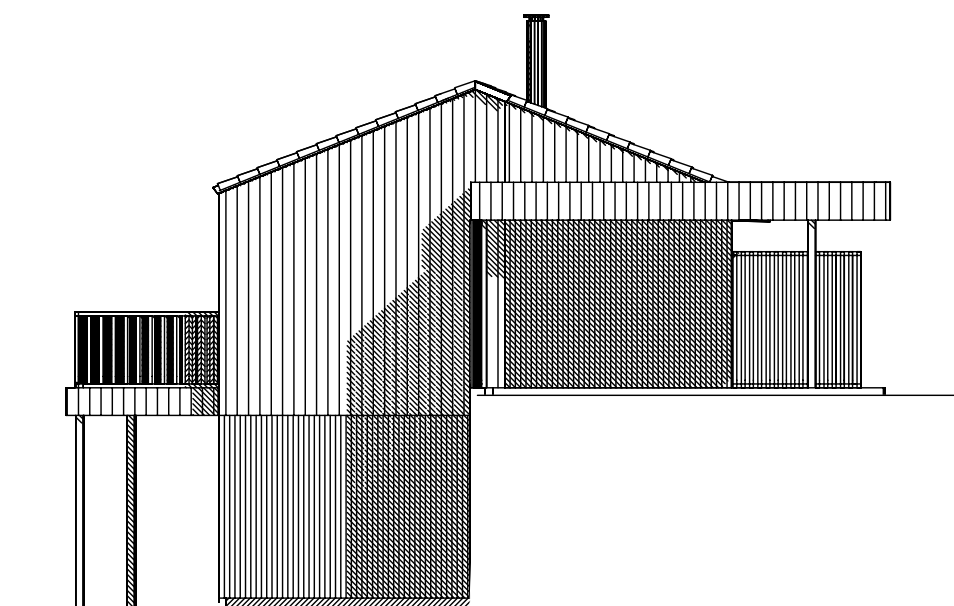

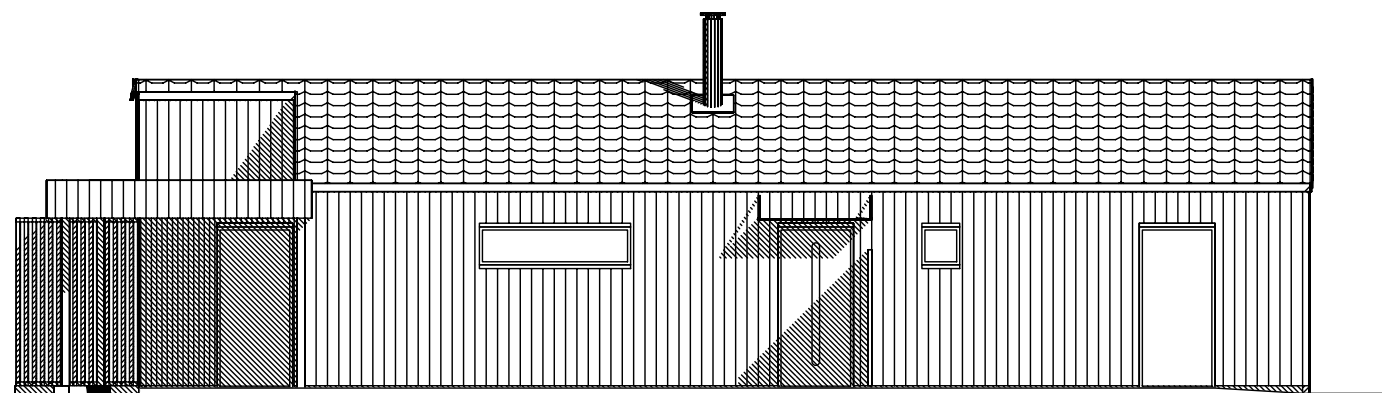

FASADE MOT SØR VEST






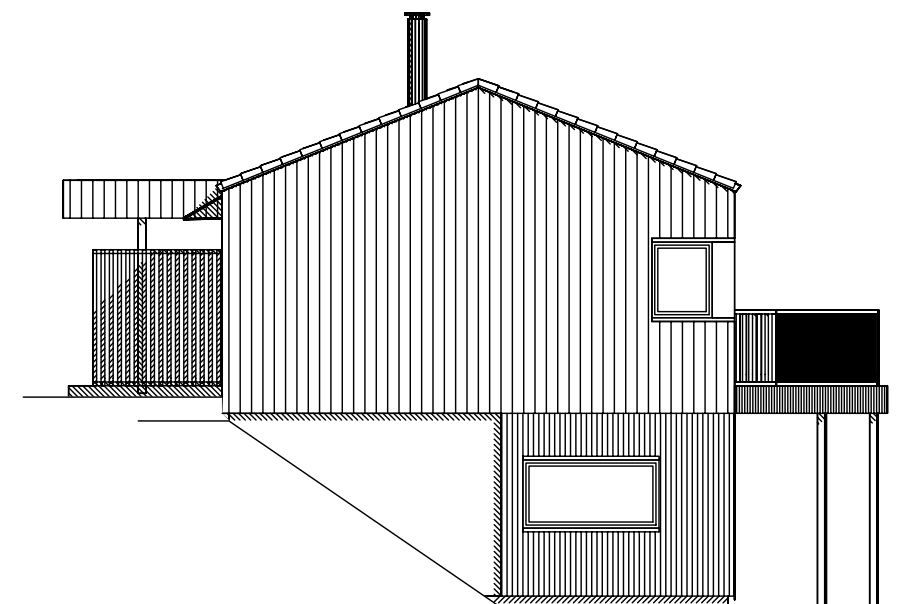

FASADE MOT SØR ØST



FASADE MOT NORD ØST

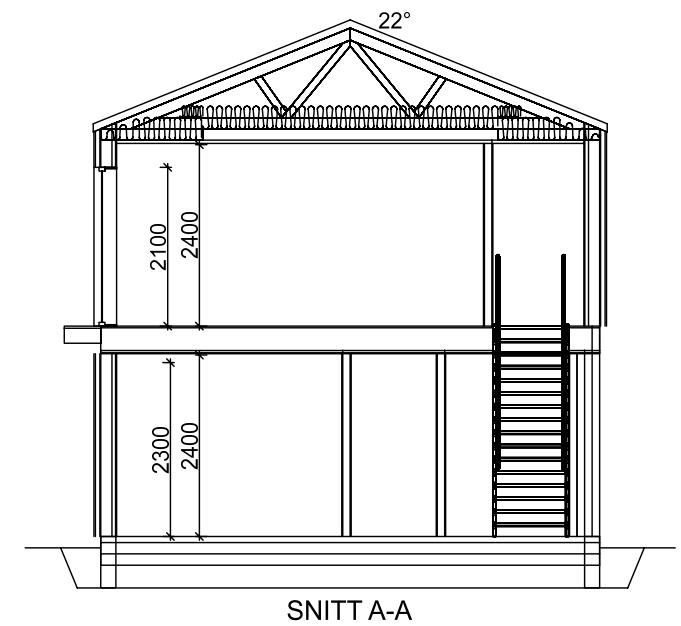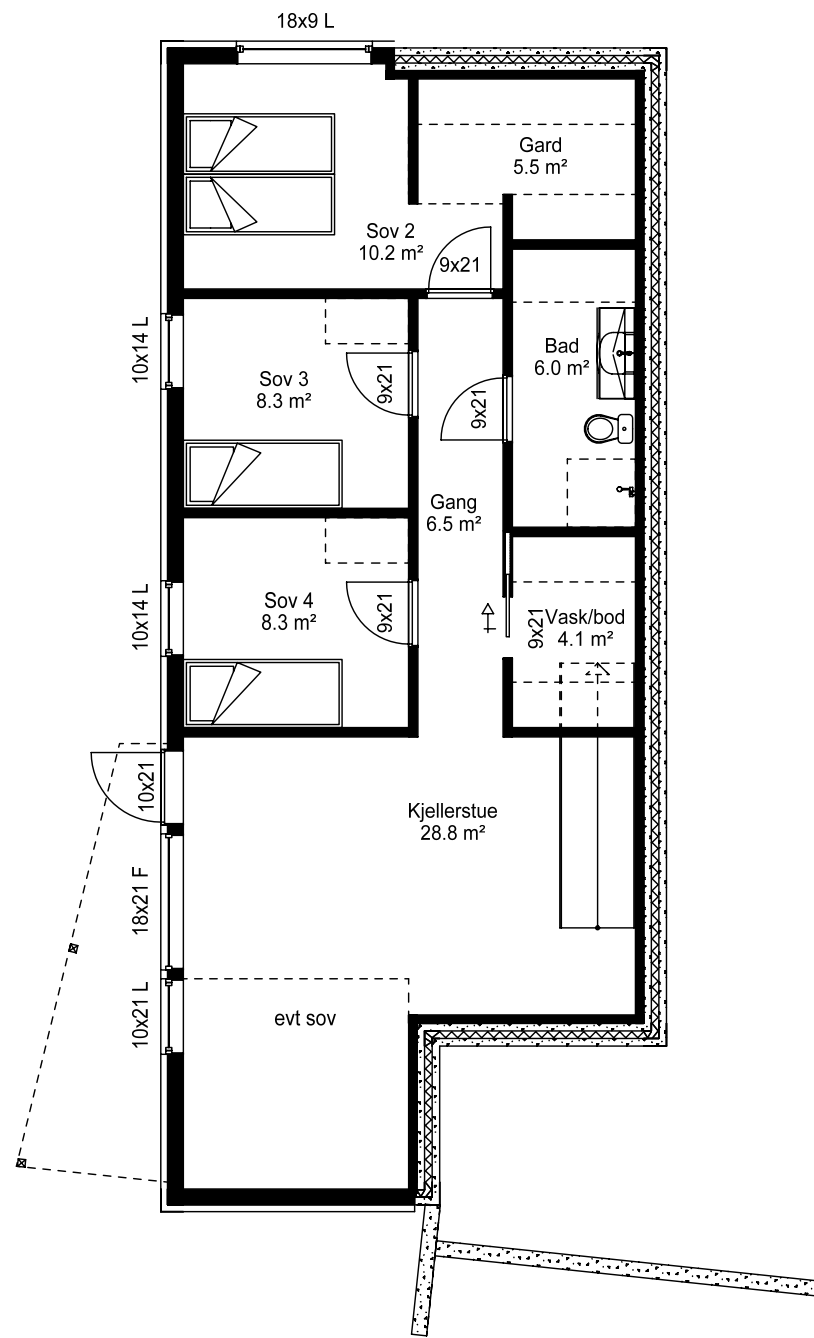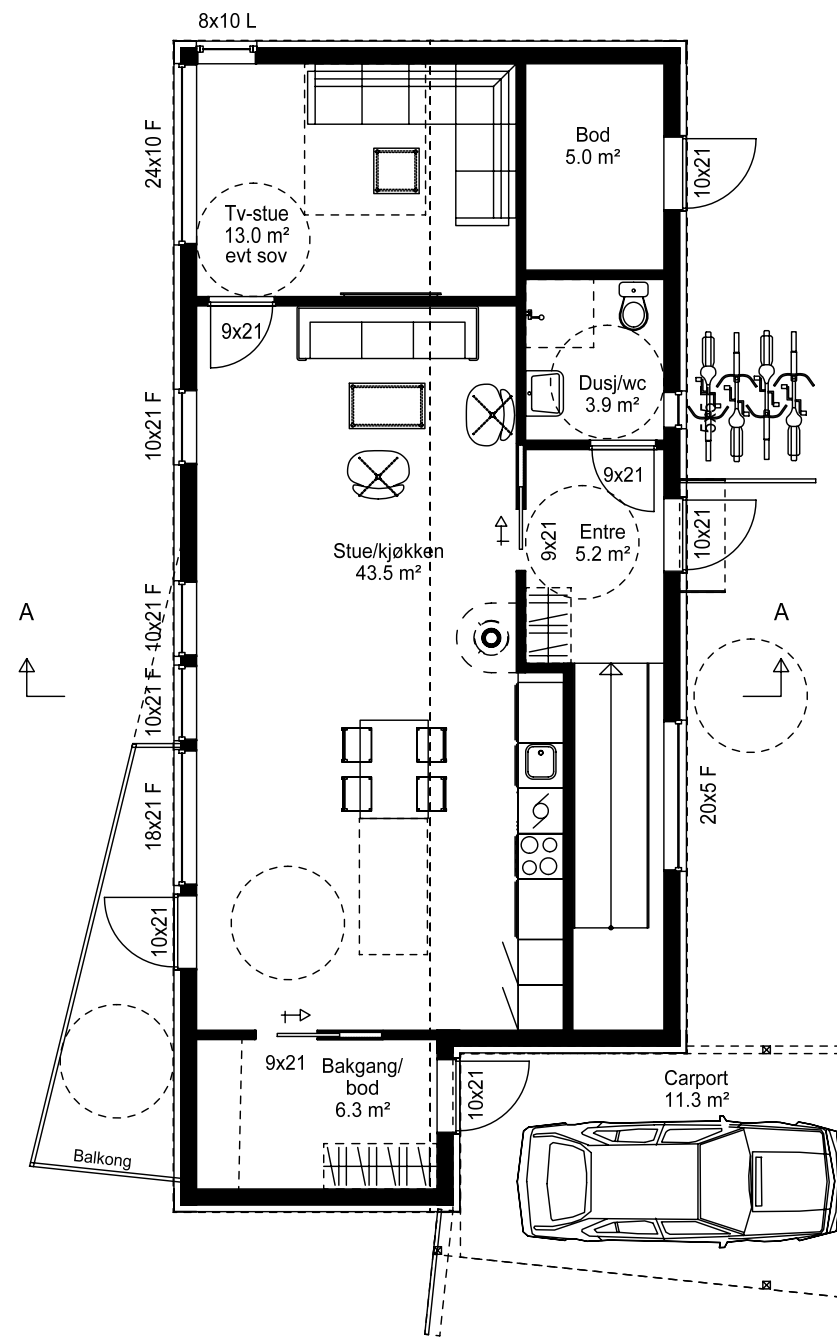Tiltakshaver: Rogaland bolig as	Målestokk 1:100	Tegn AIL	Dato 27.05.19
Byggeplass : Kleivane B3/B4 KS2		Trac	Dato
Kommune : Sandnes	Gnr34 Bnr674	Disk kleivane	Sak HUS F
Utbygger	Planlegger	Tegn nr	klei1501
		Prosj nr	
	<small>anniren@ark-1.no - tlf 99090113</small>		



Arealberegninger i hht. NS 3940	Bruksareal BRA i m ²			Sum BRA	Tiltakshaver: Rogaland bolig as		Målestokk	Tegn AIL	Dato 27.05.19
	Pr etasje	Utvendig bod/garasje	Åpent overbygd areal og carport		Byggeplass : Kleivane B3/B4 KS2	1:100	Trac	Dato	
U. etg. plan	81.4	0.0	6.3	87.7	Kommune : Sandnes	Gnr34 Bnr674	Disk kleivane	Sak HUS F	
1. etg. plan	80.7	5.0	11.3	97.0	Utbygger	Planlegger		Tegn nr	klei1502
SUM :	162.1	5.0	17.6	184.7					Proj nr
BYA :	98.7	0.0	19.4	118.1					anniren@ark-1.no - tlf 99090113