

AVVIK FRA ARKITEKTTEGNING KAN FOREKOMME PÅ ARBEIDSTEGNING.  
 INNKASSING AV RØR, SAMT NEDFORING AV TAK, KAN FOREKOMME I ENKELTE ROM.

SD = SYNLIG DRAGER  
 D = SKJULT DRAGER  
 B = BÆREVEGG  
 L = LUKKEVINDU  
 F = FAST KARM

 Rogalandshus

Tiltakshaver: ROGALANDSHUS AS

Byggeplass: ÅSVEIEN 140, KS2

Kommune: SANDNES

Gnr: 38 Bnr: 2259 Mål: 1 : 100

PLAN U. ETASJE



to-ark  
www.to-ark.no

Dato: 14.10.2019

Tegn: 2-ark


Prosjekt nr.:

Tegn.nr.: 501

2894

Arealberegninger i hht. NS 3940	Bruksareal BRA i m <sup>2</sup>		
	Pr etasje	Åpent over- bygd areal og carport	Sum BRA
U. etg. plan	59.3	2.1	61.4
1. etg. plan	65.3	3.4	68.7
<b>SUM :</b>	<b>124.6</b>	<b>5.5</b>	<b>130.1</b>

Arealberegninger i hht. NS 3940	Bruksareal BRA i m <sup>2</sup>		
	Pr etasje	Åpent over- bygd areal og carport	Sum BRA
U. etg. plan	58.4	2.1	60.5
1. etg. plan	65.3	3.4	68.7
<b>SUM :</b>	<b>123.7</b>	<b>5.5</b>	<b>129.2</b>

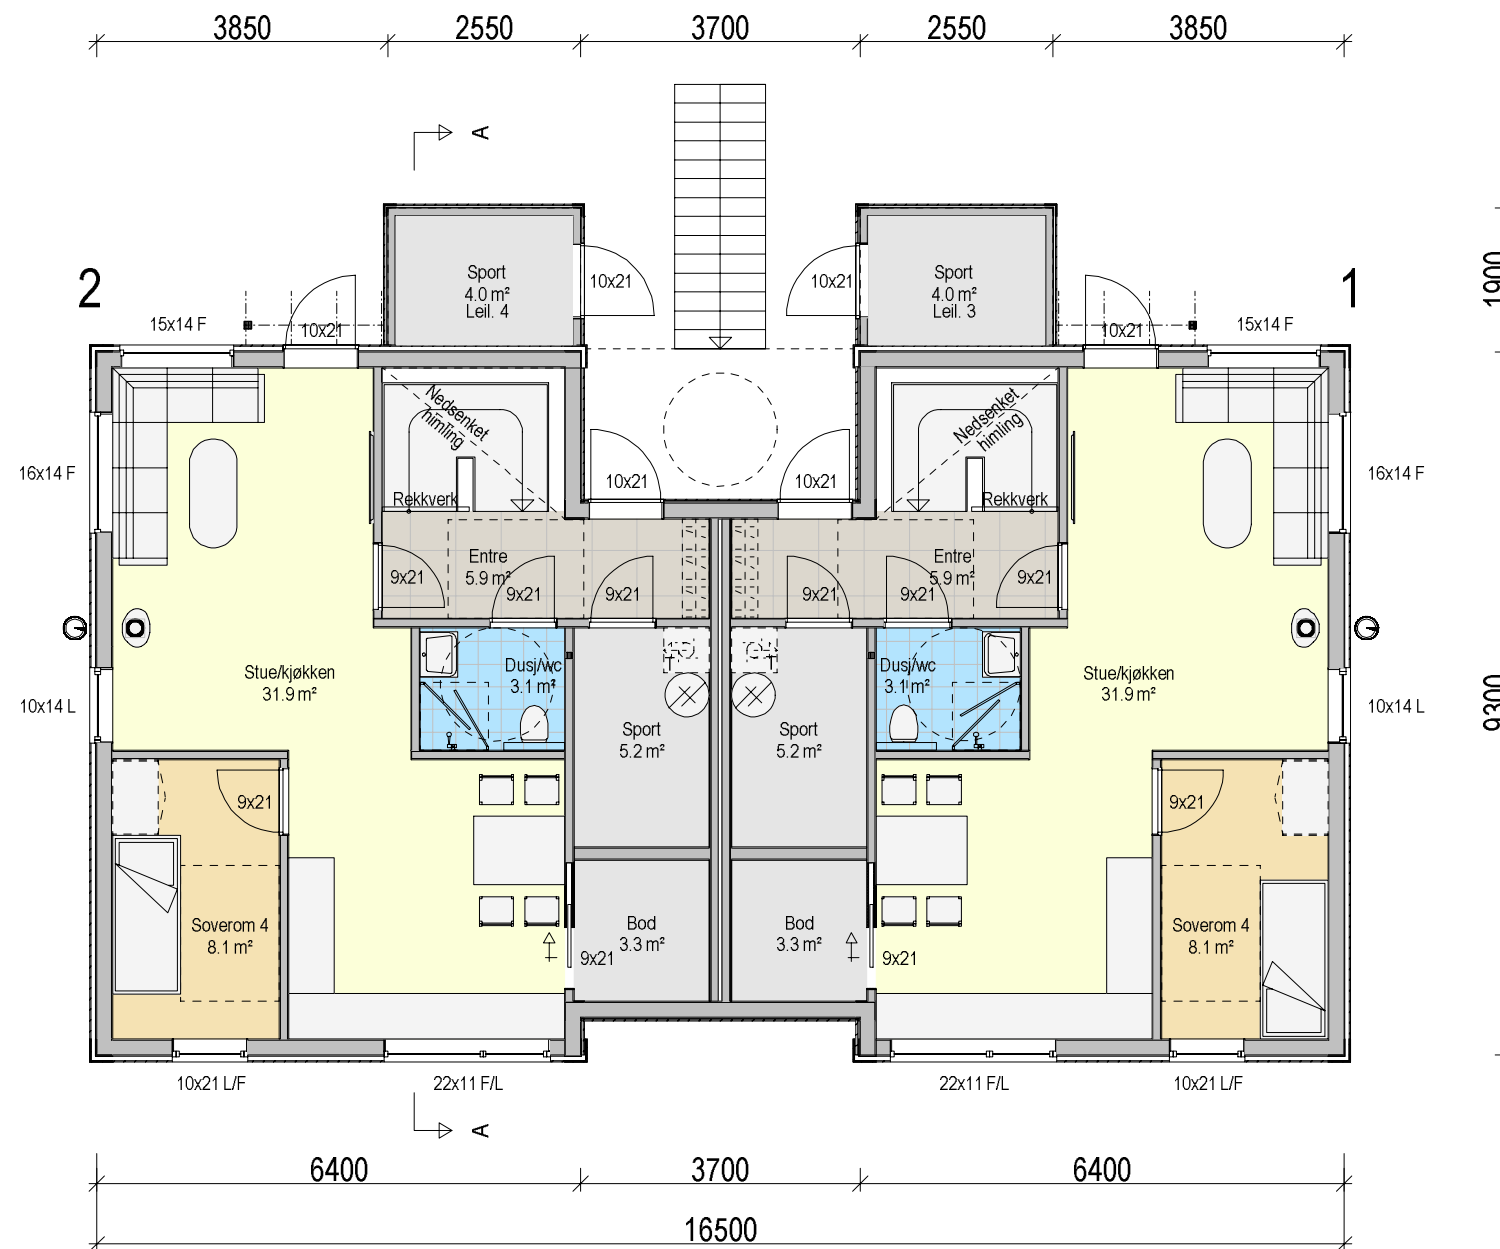

AVVIK FRA ARKITEKTTEGNING KAN FOREKOMME PÅ ARBEIDSTEGNING.  
 INNKASSING AV RØR, SAMT NEDFORING AV TAK, KAN FOREKOMME I ENKELTE ROM.

SD = SYNLIG DRAGER  
 D = SKJULT DRAGER  
 B = BÆREVEGG  
 L = LUKKEVINDU  
 F = FAST KARM

Rogalandshus

Tiltakshaver: ROGALANDSHUS AS

Byggeplass: ÅSVEIEN 140, KS2

Kommune: SANDNES

Gnr: 38 Bnr: 2259 Mål: 1 : 100

PLAN 1. ETASJE



to-ark  
www.to-ark.no

Dato: 14.10.2019

Tegn: 2-ark

Prosjekt nr.:

Tegn.nr: 502

2894



Bruksareal (BRA) = 395.3m<sup>2</sup> / Bebygd areal (BYA) = 169.7m<sup>2</sup>

### BOLIG 4

Arealberegninger i hht. NS 3940	Bruksareal BRA i m <sup>2</sup>			Sum BRA
	Pr etasje	Utvendig bod/garasje	Åpent over- bygg areal og carport	
1. etg. plan	0.0	4.0	0.0	4.0
2. etg. plan	61.9	0.0	3.9	65.8
<b>SUM :</b>	<b>61.9</b>	<b>4.0</b>	<b>3.9</b>	<b>69.8</b>

### BOLIG 3

Arealberegninger i hht. NS 3940	Bruksareal BRA i m <sup>2</sup>			Sum BRA
	Pr etasje	Utvendig bod/garasje	Åpent over- bygg areal og carport	
1. etg. plan	0.0	4.0	0.0	4.0
2. etg. plan	61.9	0.0	3.9	65.8
<b>SUM :</b>	<b>61.9</b>	<b>4.0</b>	<b>3.9</b>	<b>69.8</b>

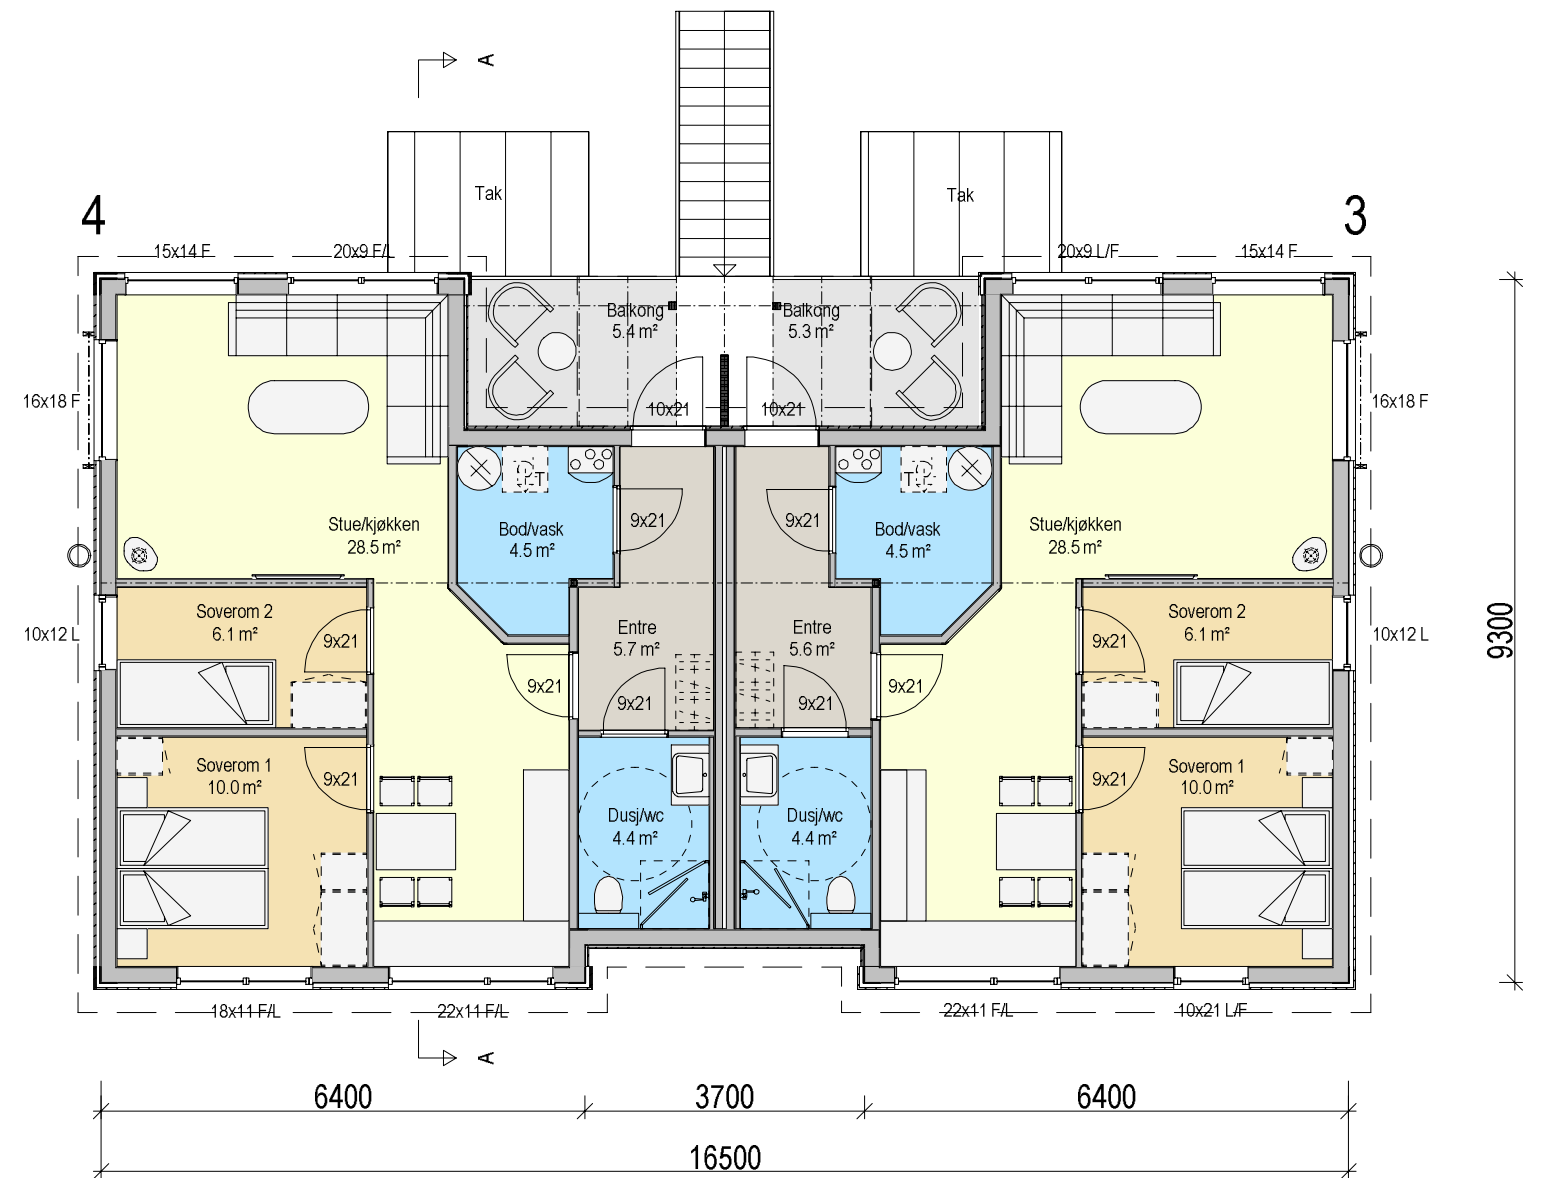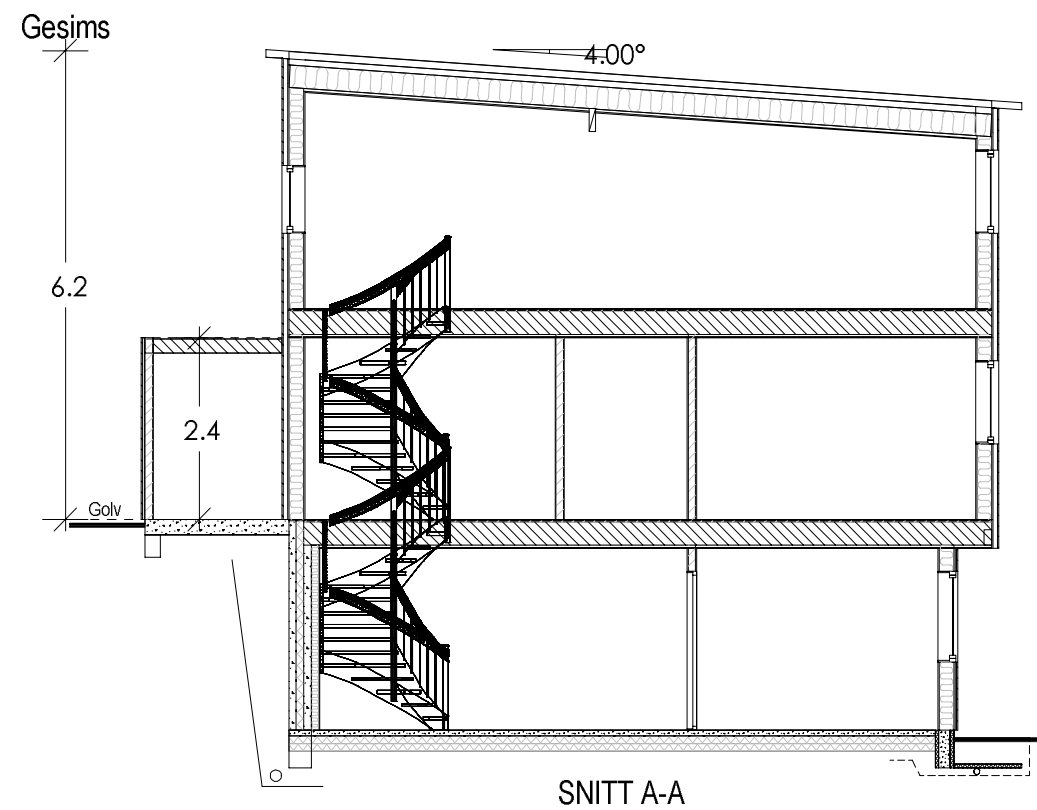

AVVIK FRA ARKITEKTTEGNING KAN FOREKOMME PÅ ARBEIDSTEGNING.  
 INNKASSING AV RØR, SAMT NEDFORING AV TAK, KAN FOREKOMME I ENKELTE ROM.

SD = SYNLIG DRAGER  
 D = SKJULT DRAGER  
 B = BÆREVEGG  
 L = LUKKEVINDU  
 F = FAST KARM

Rogalandshus

Tiltakshaver: ROGALANDSHUS AS

Byggeplass: ÅSVEIEN 140, KS2

Kommune: SANDNES

Gnr: 38 Bnr: 2259 Mål: 1 : 100

PLAN 2. ETASJE / SNITT



to-ark  
www.to-ark.no


Dato: 14.10.2019

Tegn: 2-ark


Prosjekt nr.:

Tegn.nr: 503

2894

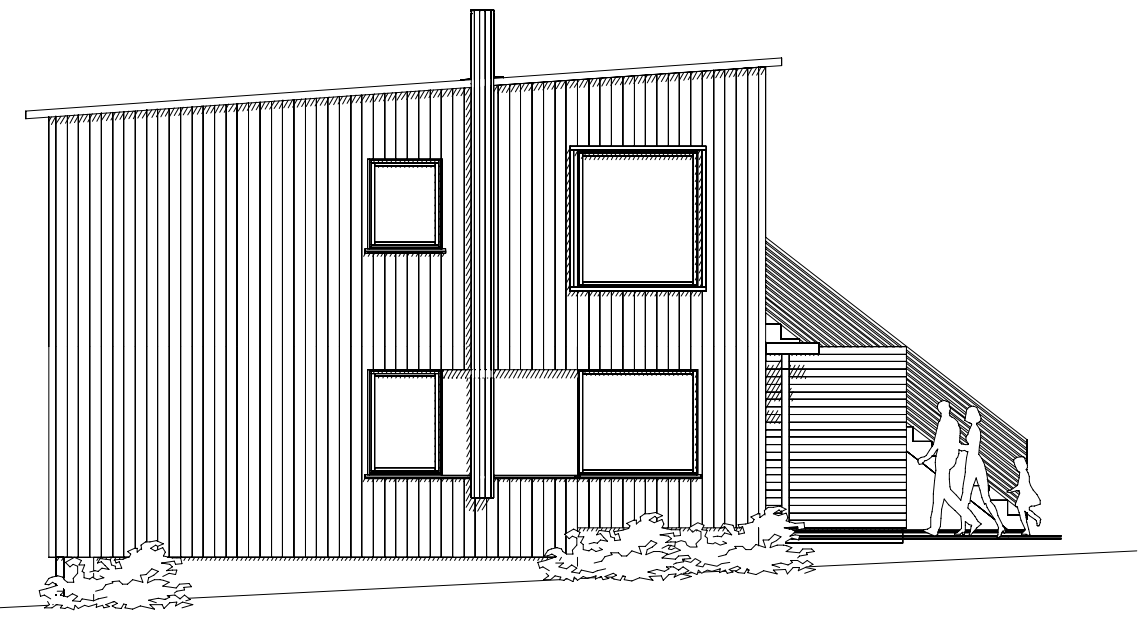

FASADE MOT NORD

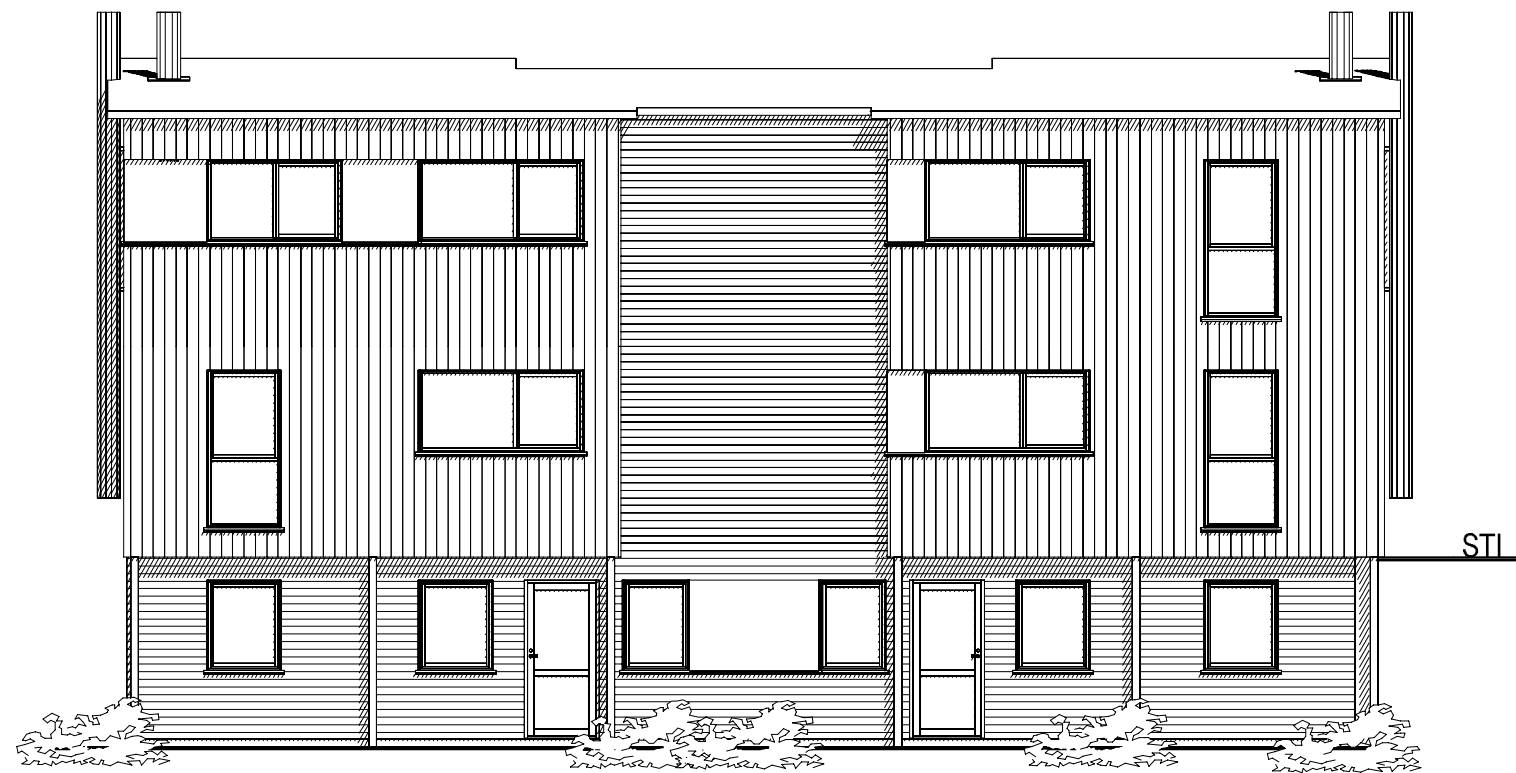

FASADE MOT ØST



Tiltakshaver: ROGALANDSHUS AS

Byggeplass: ÅSVEIEN 140, KS2

Kommune: SANDNES

Gnr: 38 Bnr: 2259 Mål: 1 : 100

FASADER



to-ark  
www.to-ark.no


Dato: 14.10.2019

Tegn: 2-ark

Prosjekt nr.:

Tegn.nr: 504

2894

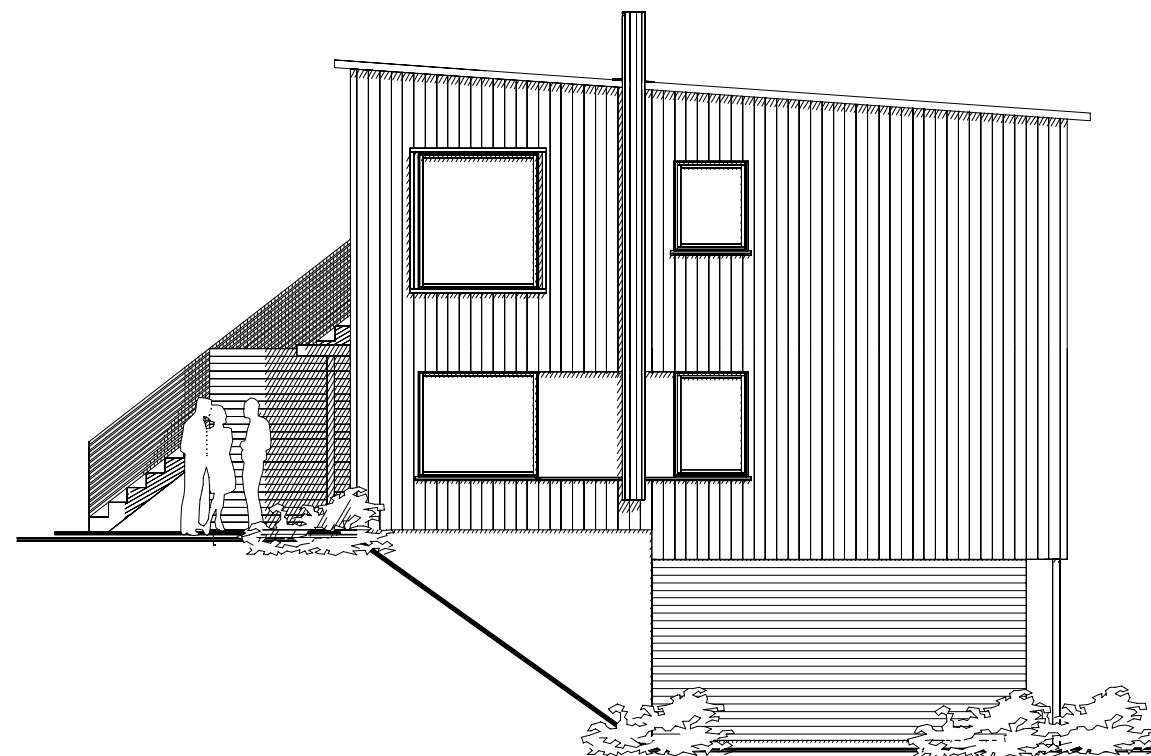

FASADE MOT SØR



FASADE MOT VEST



Tiltakshaver: ROGALANDSHUS AS

Byggeplass: ÅSVEIEN 140, KS2

Kommune: SANDNES

Gnr: 38 Bnr: 2259 Mål: 1 : 100

FASADER



to-ark  
www.to-ark.no

Dato: 14.10.2019

Tegn: 2-ark

Prosjekt nr.:

Tegn.nr: 505

2894