
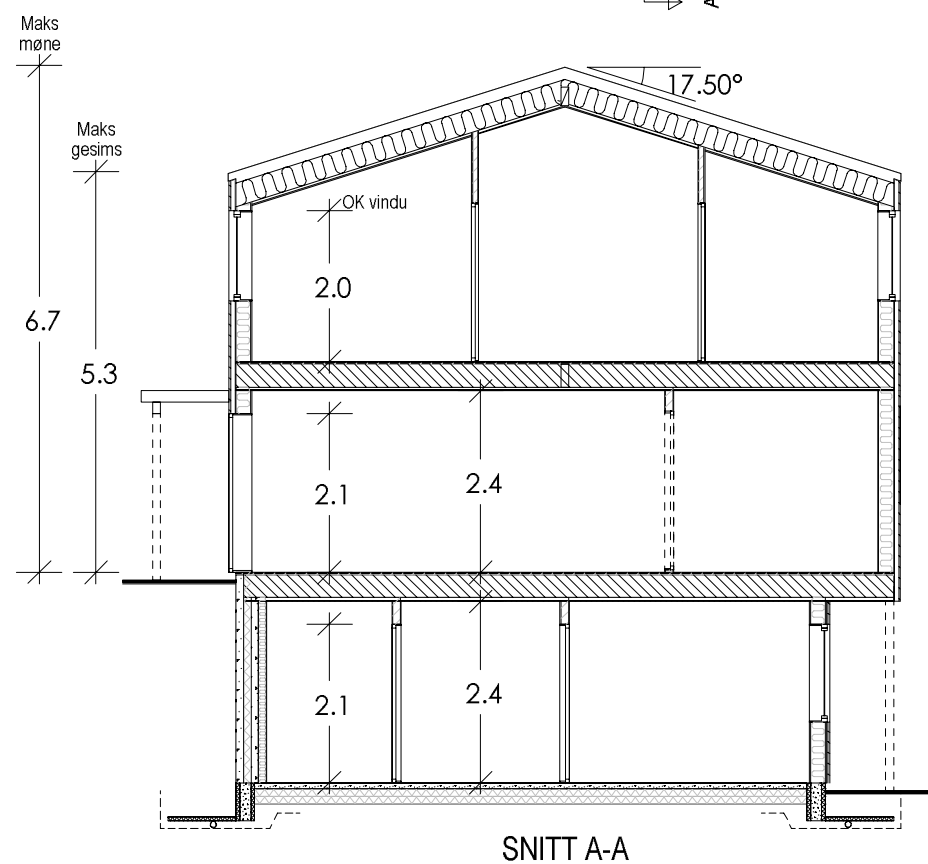


SD = SYNLIG DRAGER
 D = SKJULT DRAGER
 B = BÆREVEGG
 L = LUKKEVINDU
 F = FAST KARM

AVVIK FRA ARKITEKTTEGNING KAN FOREKOMME PÅ ARBEIDSTEGNING.
 INNKASSING AV RØR, SAMT NEDFORING AV TAK, KAN FOREKOMME I ENKELTE ROM.

	Tiltakshaver: <u>ROGALANDSHUS AS</u>	Dato: <u>14.10.2019</u>
	Byggeplass: <u>ÅSVEIEN 140</u>	Tegn: <u>2-ark</u>
	Kommune: <u>SANDNES</u>	Prosjekt nr.: _____
	Gnr: <u>38</u> Bnr: <u>2260</u> Mål: <u>1 : 100</u>	Tegn.nr.: <u>500</u>
	PLAN U.ETASJE	www.to-ark.no

© Tegningen er beskyttet i.h.t. lov om opphavsrett.



SD = SYNLIG DRAGER
 D = SKJULT DRAGER
 B = BÆREVEGG
 L = LUKKEVINDU
 F = FAST KARM

AVVIK FRA ARKITEKTTEGNING KAN FOREKOMME PÅ ARBEIDSTEGNING.

INNKASSING AV RØR, SAMT NEDFORING AV TAK, KAN FOREKOMME I ENKELTE ROM.


SNITT A-A

	Tiltakshaver: <u>ROGALANDSHUS AS</u>	Dato: <u>14.10.2019</u>
	Byggeplass: <u>ÅSVEIEN 140</u>	Tegn: <u>2-ark</u>
	Kommune: <u>SANDNES</u>	Prosjekt nr.: _____
	Gnr: <u>38</u> Bnr: <u>2260</u> Mål: <u>1 : 100</u>	Tegn.nr.: <u>502</u>
	PLAN 2.ETASJE / SNITT	www.to-ark.no

© Tegningen er beskyttet i.h.t. lov om opphavsrett.



FASADE MOT ØST

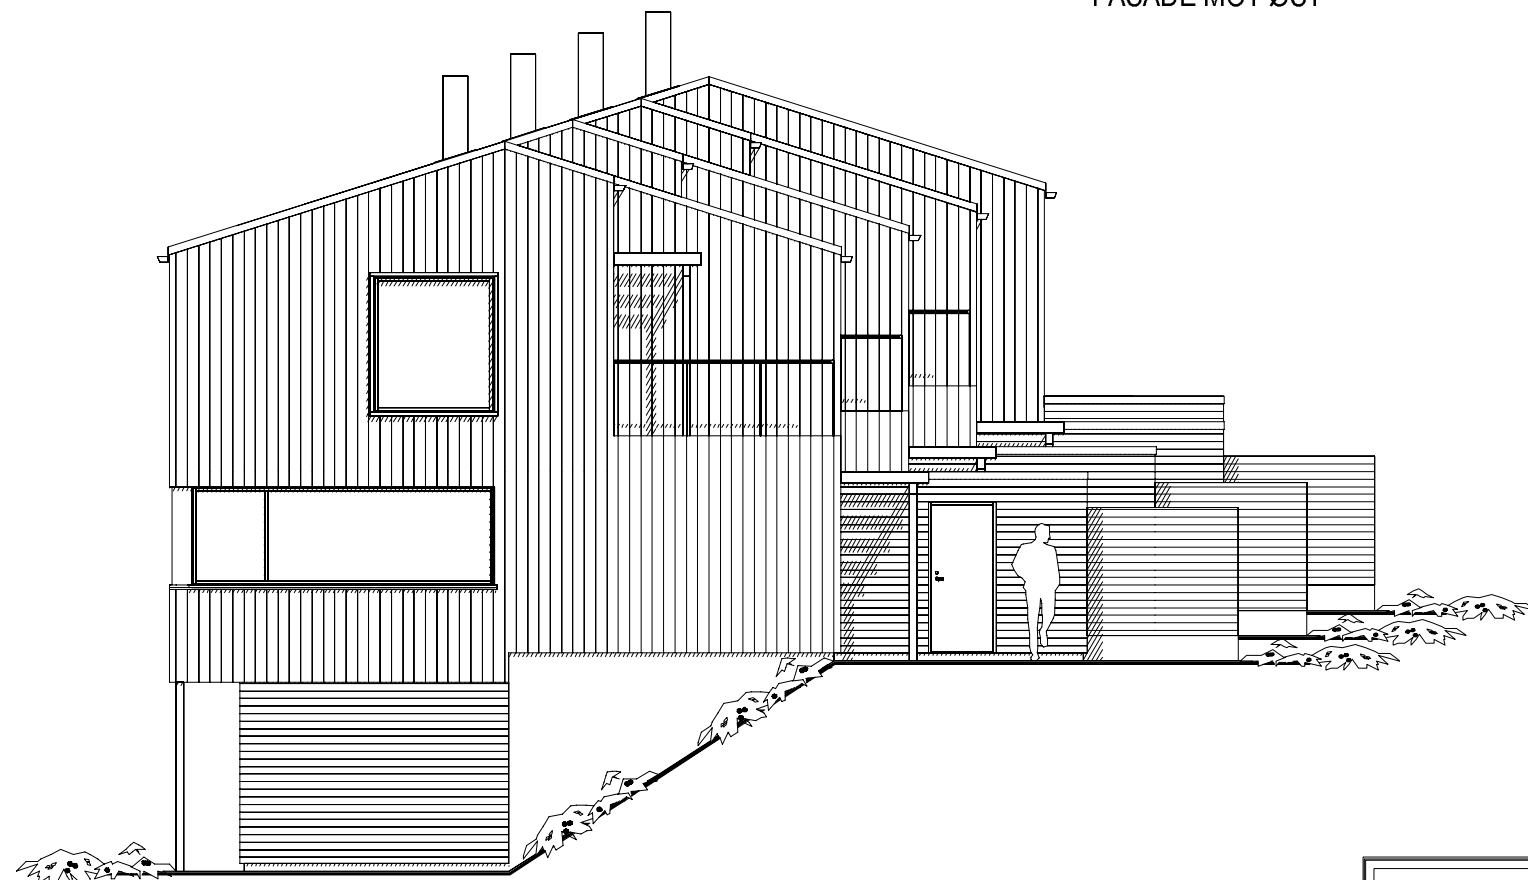

FASADE MOT NORD

—— PLANERT TERRENG
 - - - - - NÅVÆRENDE TERRENG



Tiltakshaver: ROGALANDSHUS AS

Byggeplass: ÅSVEIEN 140

Kommune: SANDNES

Gnr: 38 Bnr: 2260 Mål: 1 : 100

FASADER



to-ark
 www.to-ark.no

Dato: 14.10.2019

Tegn: 2-ark


Prosjekt nr.:

Tegn.nr: 503

2895



FASADE MOT VEST

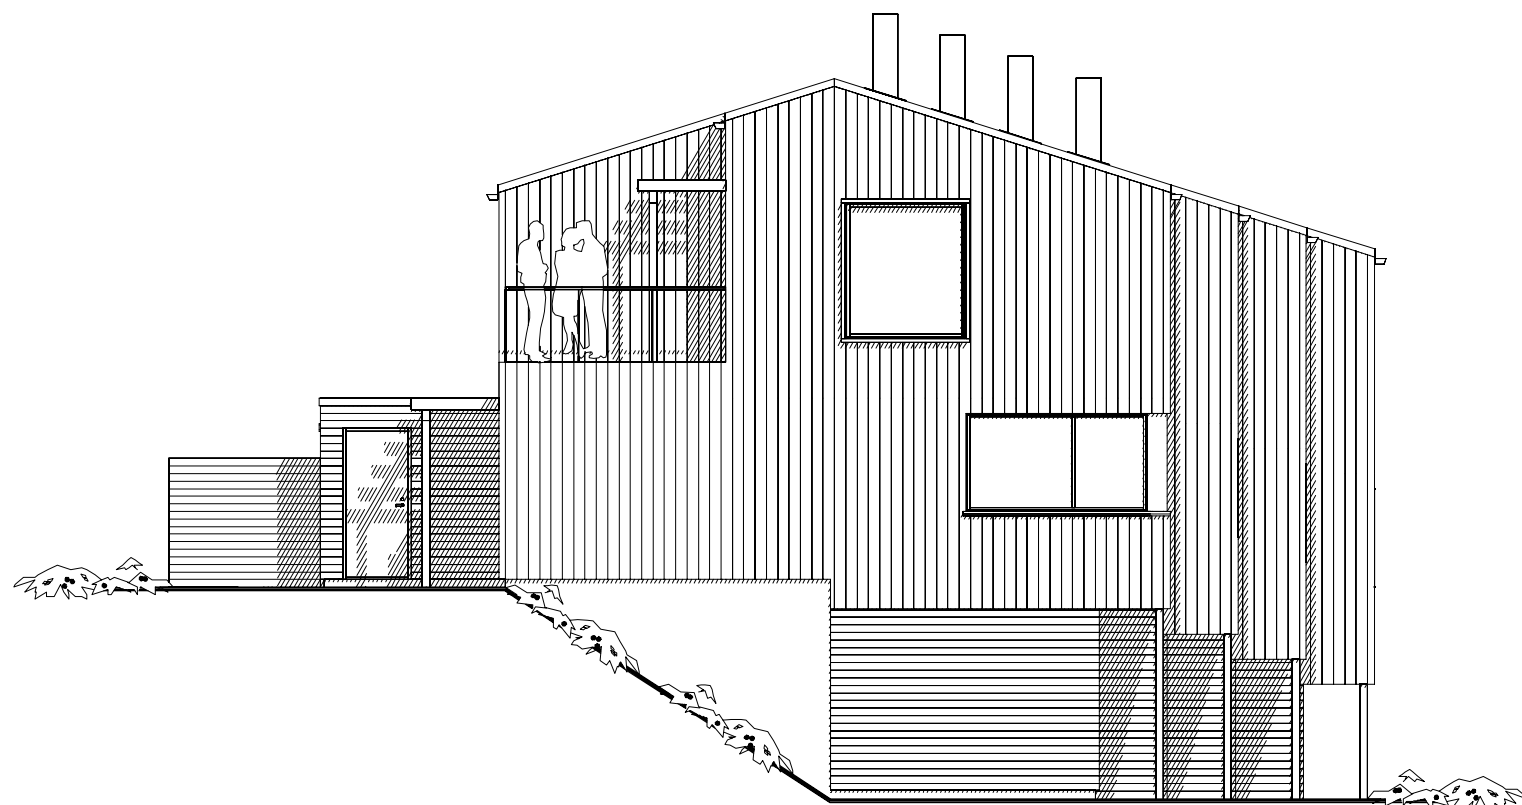

FASADE MOT SØR

————— PLANERT TERRENG
 - - - - - NAVÆRENDE TERRENG



Tiltakshaver: ROGALANDSHUS AS

Byggeplass: ÅSVEIEN 140

Kommune: SANDNES

Gnr: 38 Bnr: 2260 Mål: 1 : 100

FASADER



to-ark
www.to-ark.no

Dato: 14.10.2019

Tegn: 2-ark

Prosjekt nr.:

Tegn.nr: 504

2895