

SD = SYNLIG DRAGER
 D = SKJULT DRAGER
 B = BÆREVEGG
 L = LUKKEVINDU
 F = FAST KARM

AVVIK FRA ARKITEKTTEGNING KAN FOREKOMME PÅ ARBEIDSTEGNING.
 INNKASSING AV RØR, SAMT NEDFORING AV TAK, KAN FOREKOMME I ENKELTE ROM.

A 03.02.2021 GJP. REV.

Rogalandshus

Tiltakshaver: ROGALANDSHUS AS

Byggeplass: ÅSVEIEN 140, KS3

Kommune: SANDNES

Gnr: 38 Bnr: 2260 Mål: 1 : 100

PLAN U. ETASJE



to-ark
 www.to-ark.no

Dato: 05.06.2020

Tegn: 2-ark

Prosjekt nr.:


Tegn.nr.: 500

2895

Arealberegninger i hht. NS 3940	Bruksareal BRA i m ²			P-ROM Primære rom
	Pr etasje	Åpent overbygget areal og garasje	Sum BRA	
U. etg. plan	46.7	5.1	51.8	41.3
1. etg. plan	58.8	0.0	58.8	58.8
2. etg. plan	49.6	0.0	49.6	49.6
SUM :	155.1	5.1	160.2	149.7

Arealberegninger i hht. NS 3940	Bruksareal BRA i m ²			P-ROM Primære rom
	Pr etasje	Åpent overbygget areal og garasje	Sum BRA	
U. etg. plan	48.0	5.1	53.1	42.4
1. etg. plan	60.8	0.0	60.8	60.8
2. etg. plan	49.7	0.0	49.7	49.7
SUM :	158.5	5.1	163.6	152.9

Arealberegninger i hht. NS 3940	Bruksareal BRA i m ²			P-ROM Primære rom
	Pr etasje	Åpent overbygget areal og garasje	Sum BRA	
U. etg. plan	47.0	5.1	52.1	41.4
1. etg. plan	60.3	0.0	60.3	60.3
2. etg. plan	49.6	0.0	49.6	49.6
SUM :	156.9	5.1	162.0	151.3

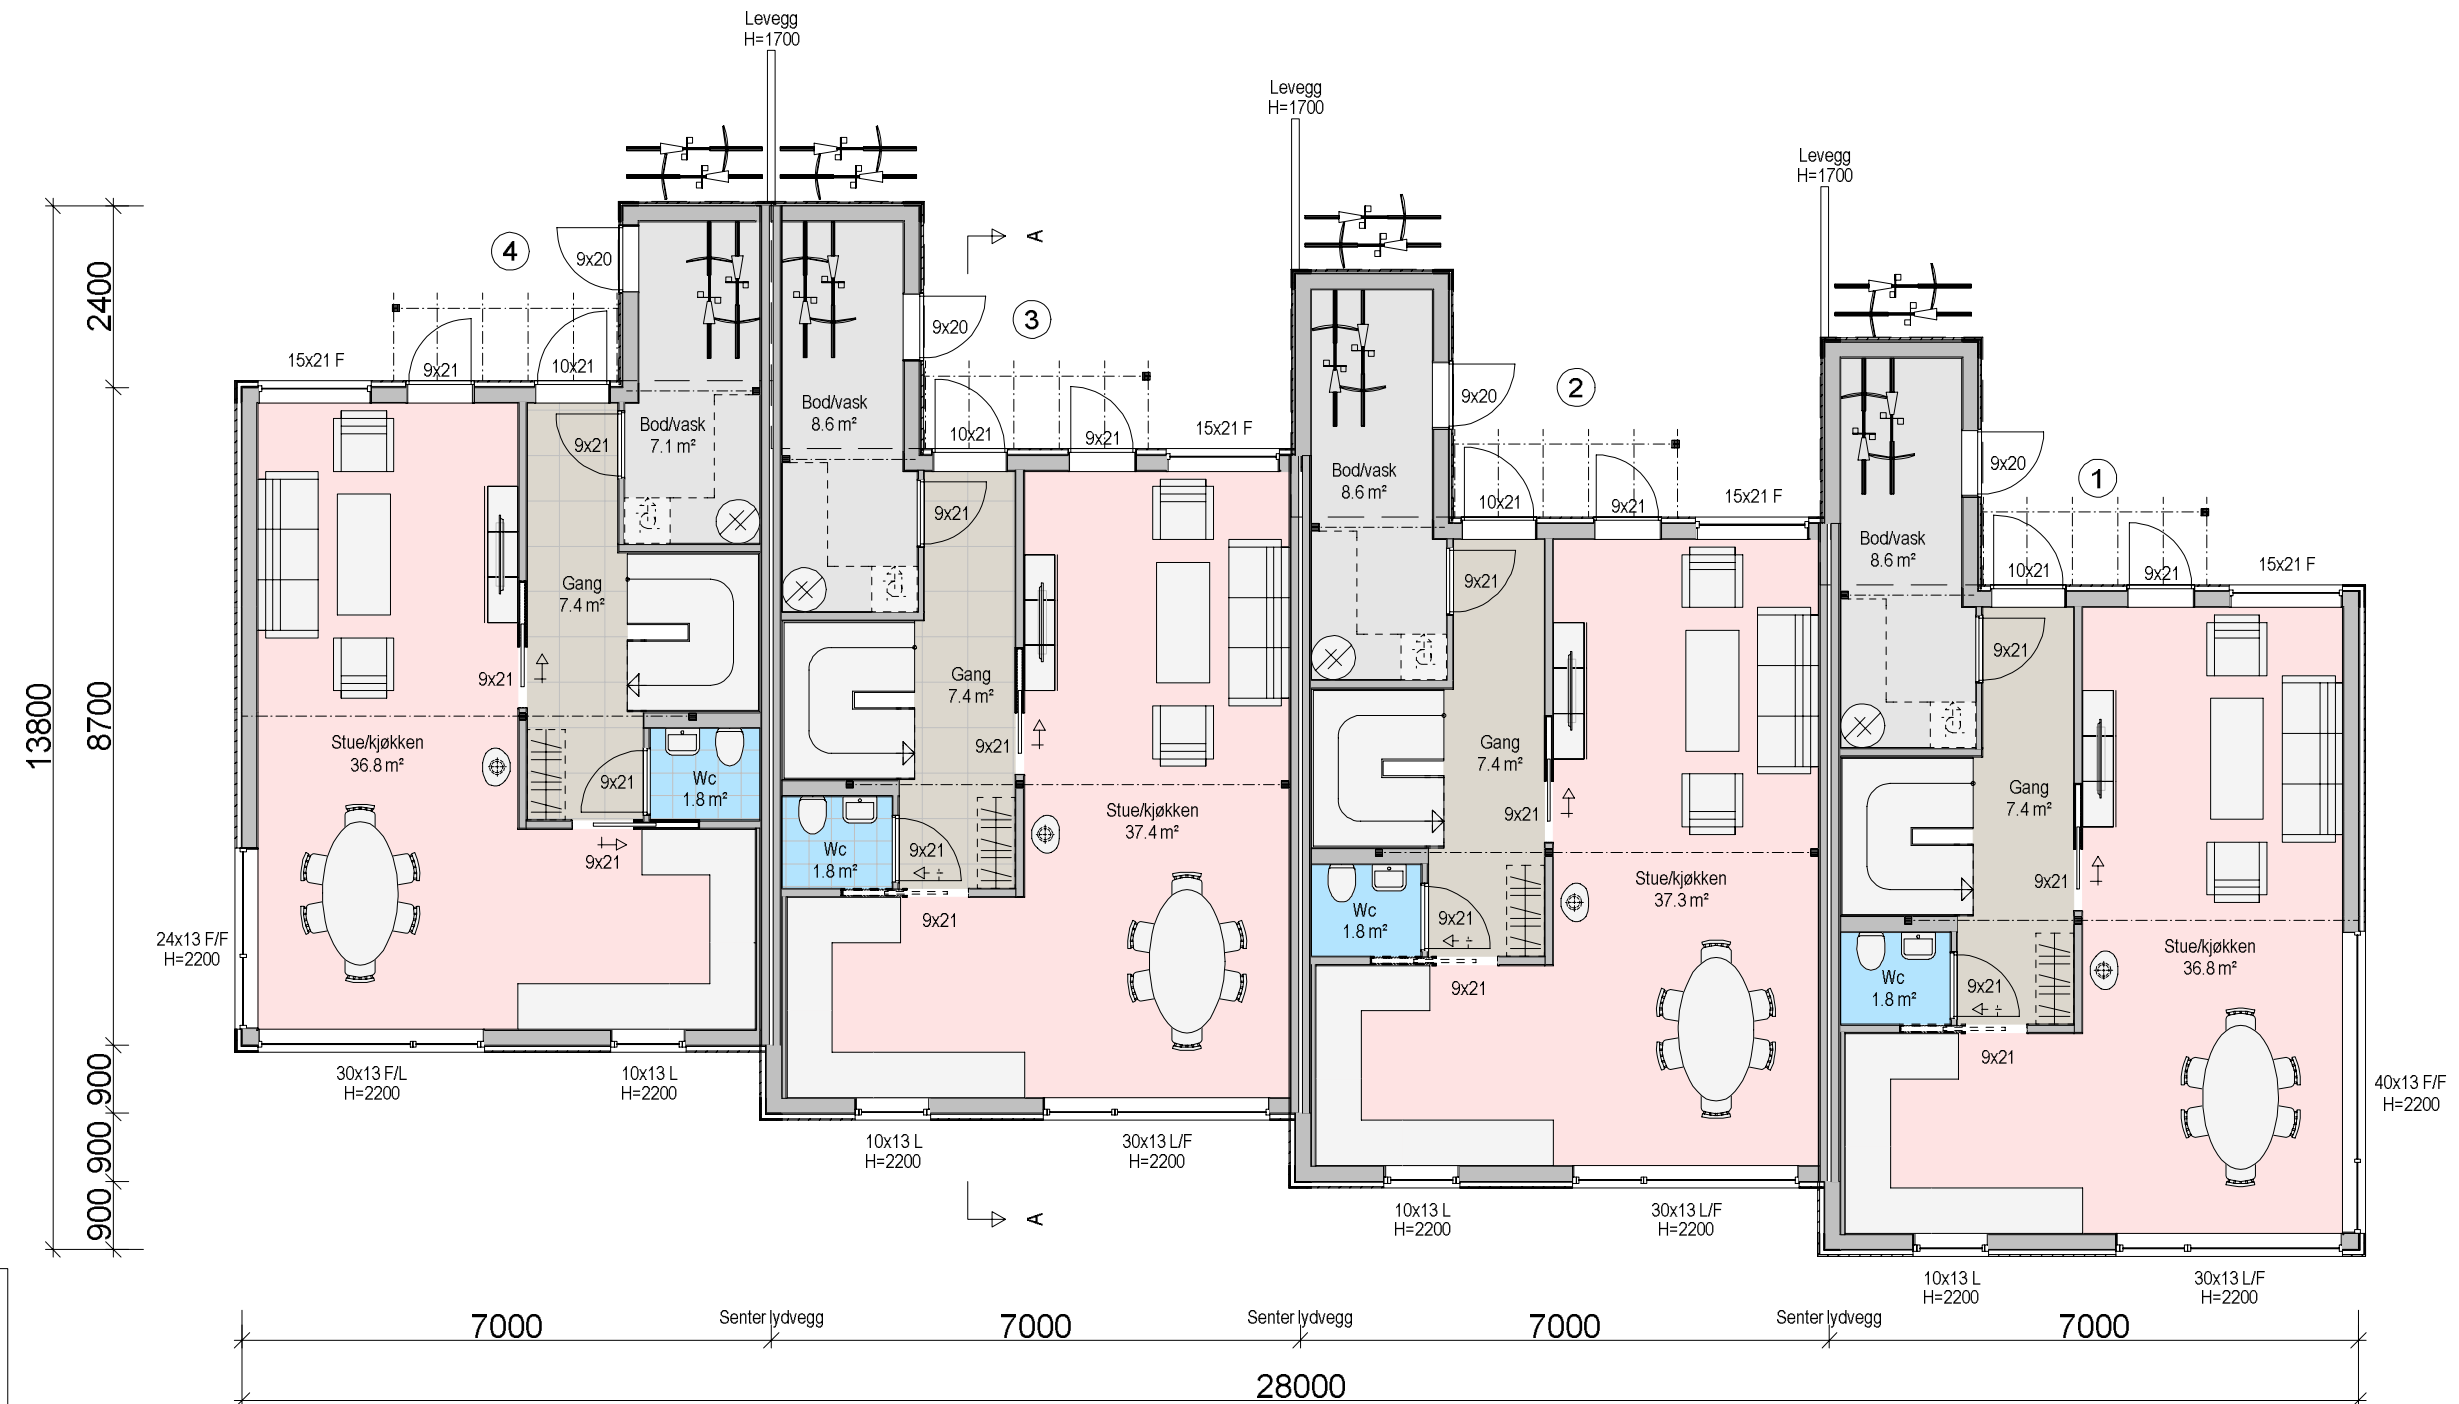

SD = SYNLIG DRAGER
 D = SKJULT DRAGER
 B = BÆREVEGG
 L = LUKKEVINDU
 F = FAST KARM

AVVIK FRA ARKITEKTTEGNING KAN FOREKOMME PÅ ARBEIDSTEGNING.


INNKASSING AV RØR, SAMT NEDFORING AV TAK, KAN FOREKOMME I ENKELTE ROM.

Bruksareal (BRA) = 649,4 m² / Bebygd areal (BYA) = 276,0 m²

A 03.02.2021 GJP. REV.

	Tiltakshaver: <u>ROGALANDSHUS AS</u>	Dato: <u>05.06.2020</u>
	Byggeplass: <u>ÅSVEIEN 140, KS3</u>	Tegn: <u>2-ark</u>
	Kommune: <u>SANDNES</u>	Prosjekt nr.:
	Gnr: <u>38</u> Bnr: <u>2260</u> Mål: <u>1 : 100</u>	Tegn nr.: <u>501</u>
	PLAN 1.ETASJE	www.to-ark.no

© Tegningen er beskyttet i.h.t. lov om opphavsrett.

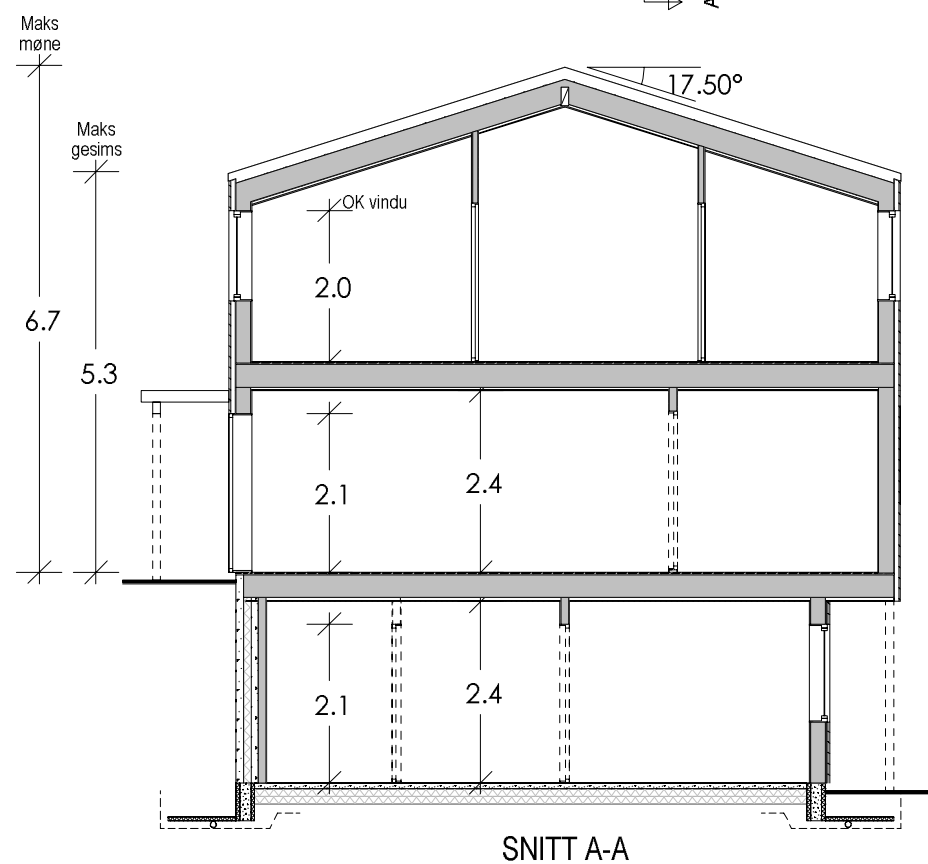

SD = SYNLIG DRAGER
 D = SKJULT DRAGER
 B = BÆREVEGG
 L = LUKKEVINDU
 F = FAST KARM

AVVIK FRA ARKITEKTTEGNING KAN FOREKOMME PÅ ARBEIDSTEGNING.

INNKASSING AV RØR, SAMT NEDFORING AV TAK, KAN FOREKOMME I ENKELTE ROM.

SNITT A-A


A 03.02.2021 GJP. REV.

	Tiltakshaver: <u>ROGALANDSHUS AS</u>	Dato: <u>05.06.2020</u>
	Byggeplass: <u>ÅSVEIEN 140, KS3</u>	Tegn: <u>2-ark</u>
	Kommune: <u>SANDNES</u>	Prosjekt nr.:
	Gnr: <u>38</u> Bnr: <u>2260</u> Mål: <u>1 : 100</u>	Tegn nr.: <u>502</u>
	PLAN 2.ETASJE / SNITT	www.to-ark.no

© Tegningen er beskyttet i.h.t. lov om opphavsrett.



FASADE MOT ØST

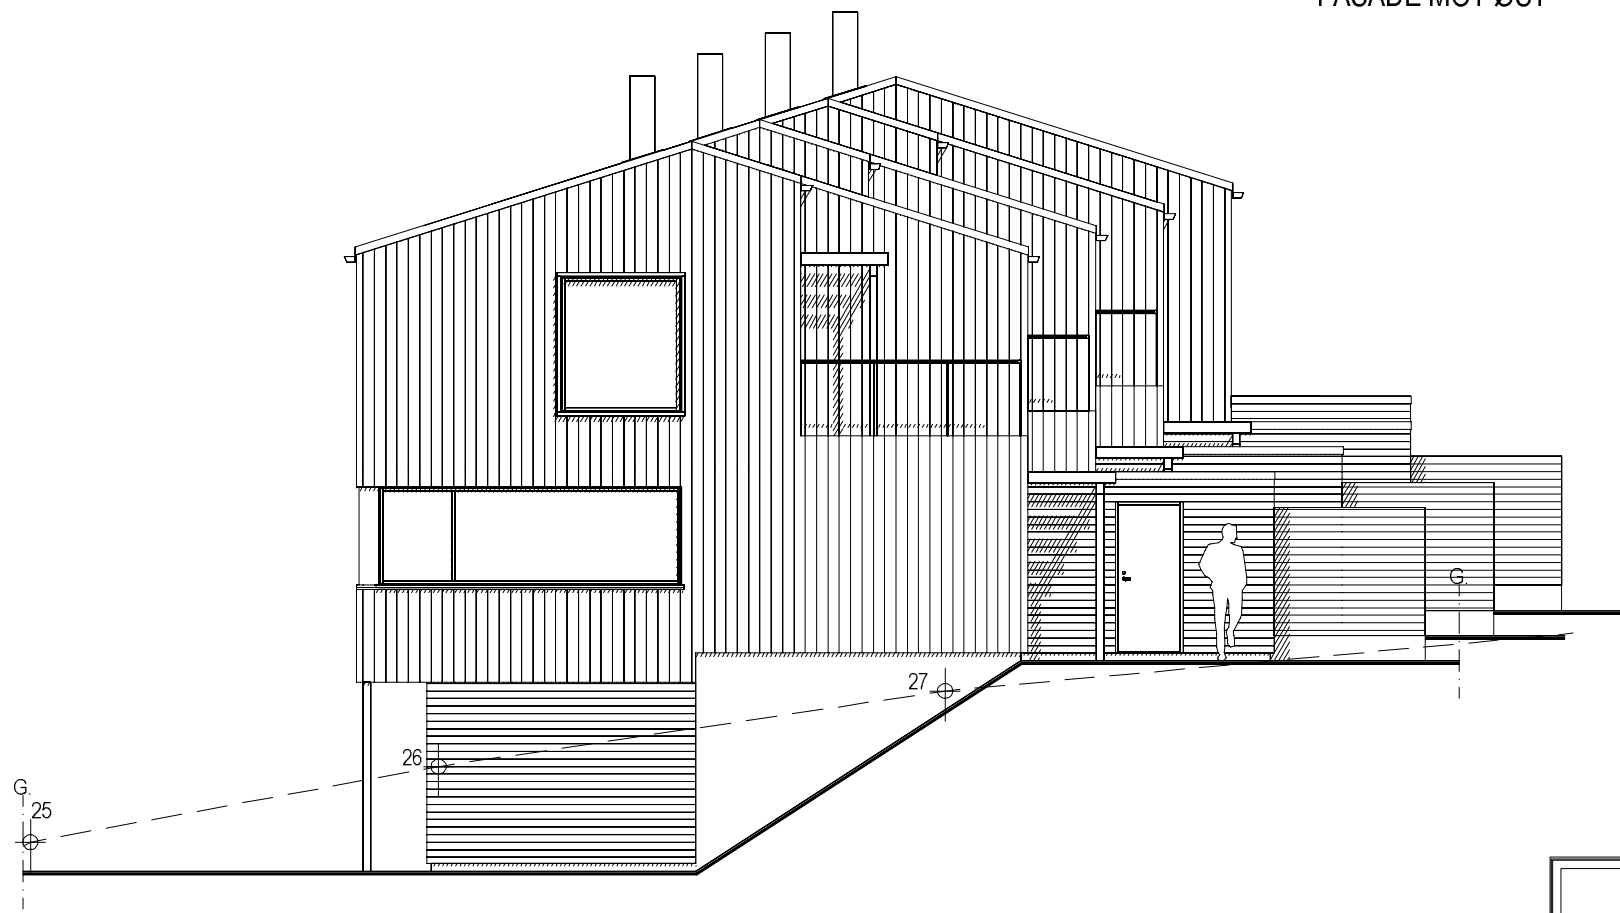

FASADE MOT NORD

— PLANERT TERRENG
 - - - - - NAVÆRENDE TERRENG

A 03.02.2021 GJP. REV.



Tiltakshaver: ROGALANDSHUS AS

Byggeplass: ÅSVEIEN 140, KS3

Kommune: SANDNES

Gnr: 38 Bnr: 2260 Mål: 1 : 100

FASADER



to-ark
 www.to-ark.no

Dato: 05.06.2020


Tegn: 2-ark

Prosjekt nr.:


Tegn.nr: 503

2895

© Tegningen er beskyttet i.h.t. lov om opphavsrett.

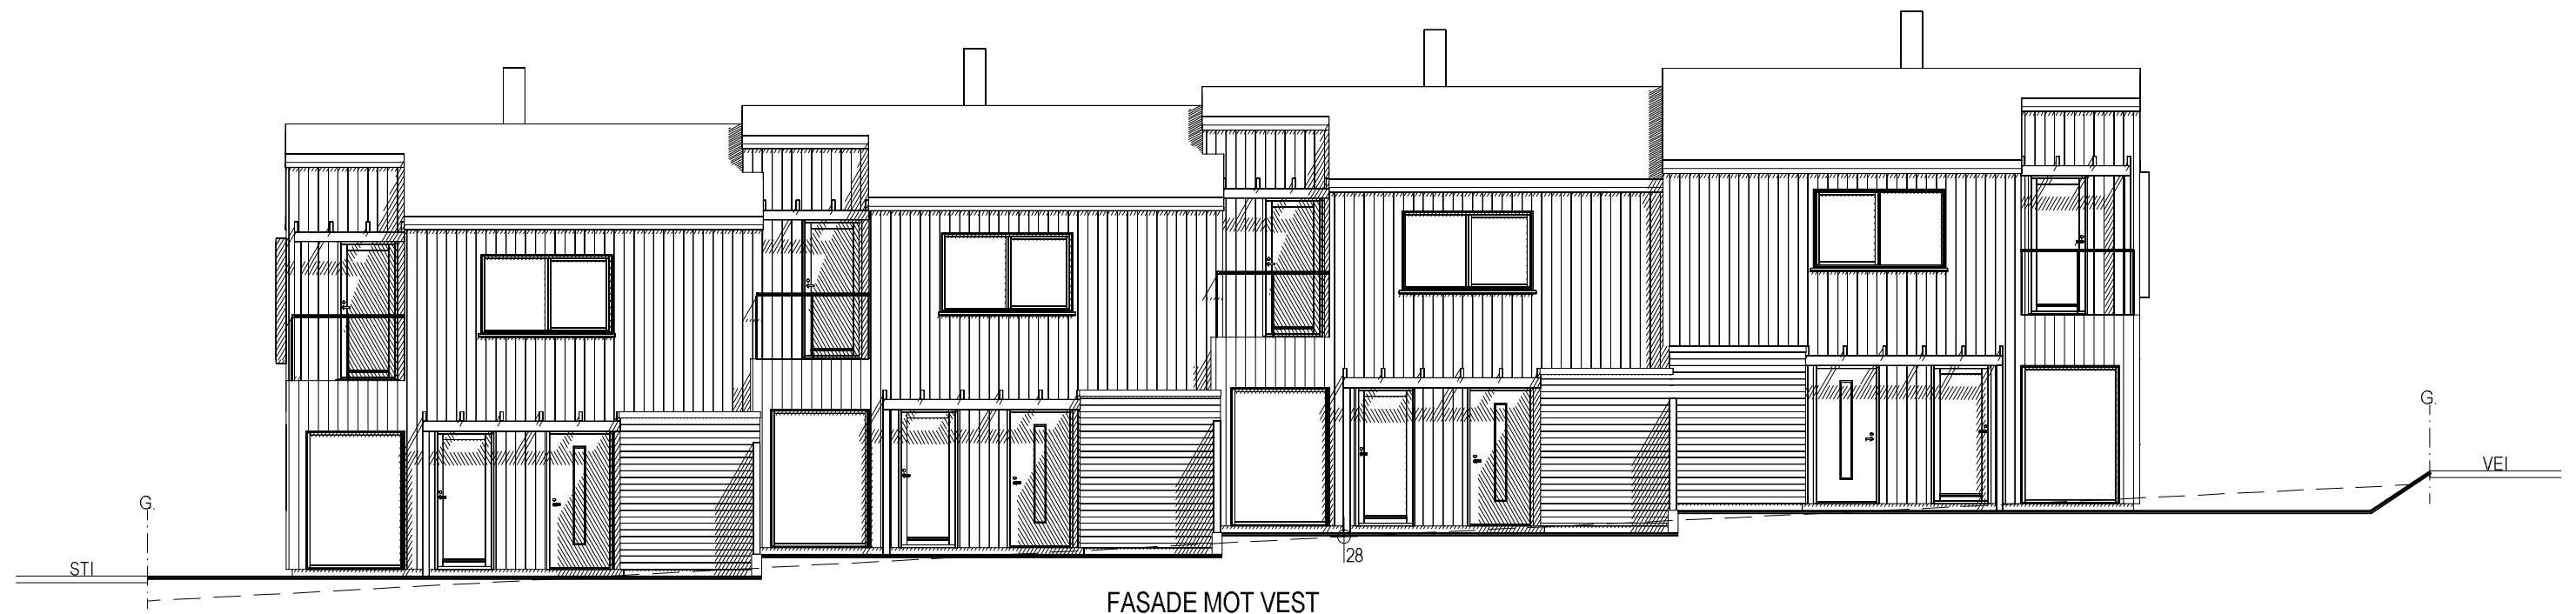

FASADE MOT VEST

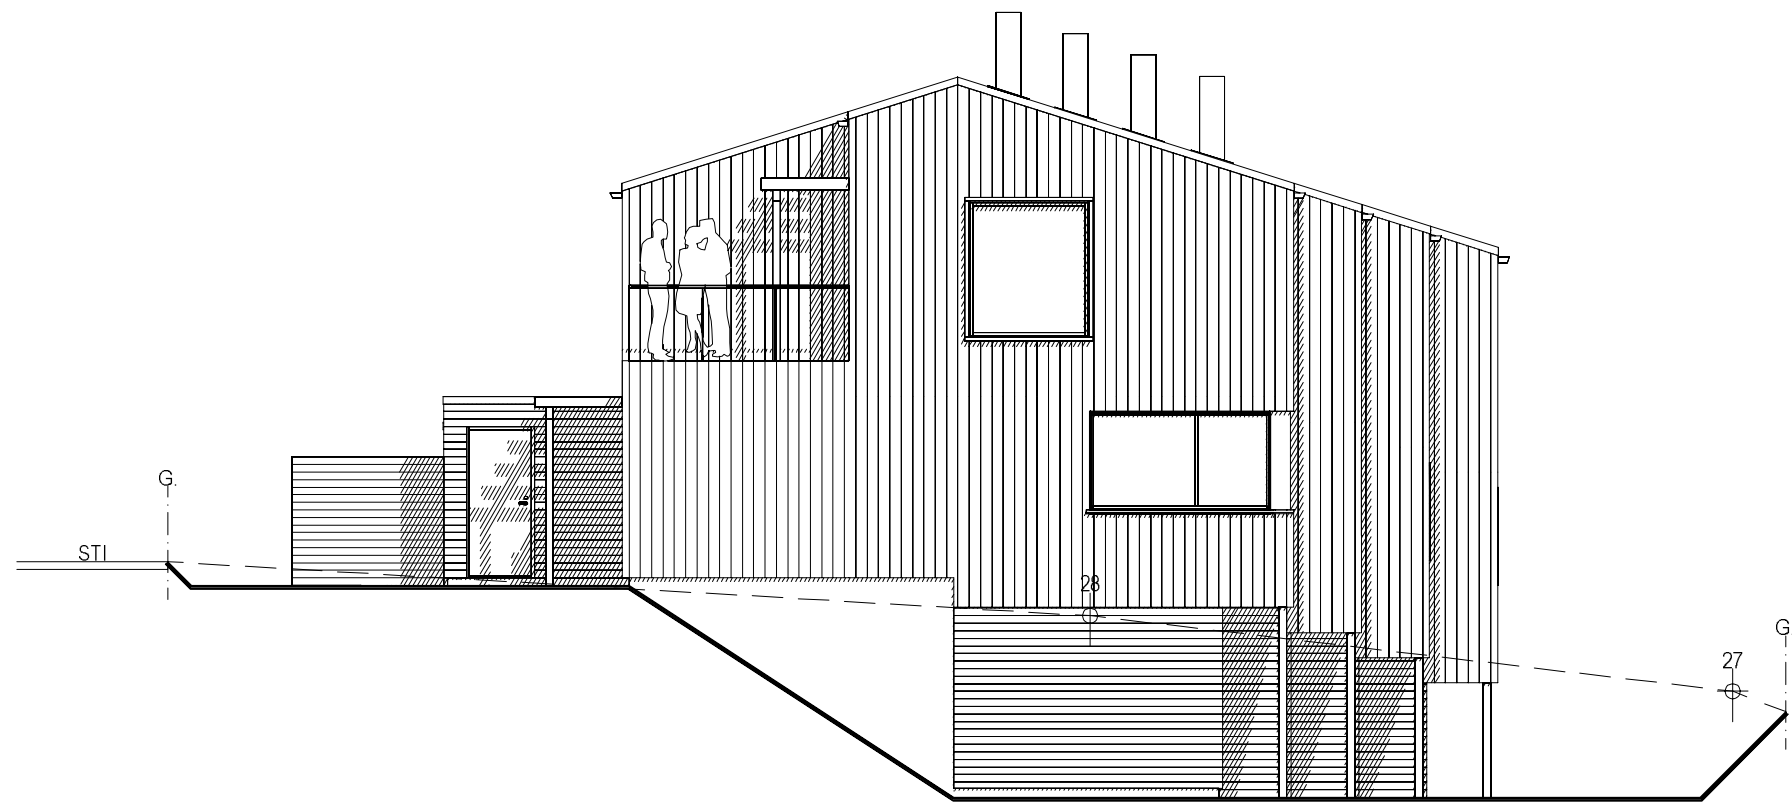

FASADE MOT SØR

——— PLANERT TERRENG
 - - - - - NÅVÆRENDE TERRENG

A 03.02.2021 GJP. REV.



Tiltakshaver: ROGALANDSHUS AS

Byggeplass: ÅSVEIEN 140, KS3

Kommune: SANDNES

Gnr: 38 Bnr: 2260 Mål: 1 : 100

FASADER



to-ark
www.to-ark.no

Dato: 05.06.2020

Tegn: 2-ark

Prosjekt nr.:

Tegn.nr.: 504

2895

© Tegningen er beskyttet i.h.t. lov om opphavsrett.